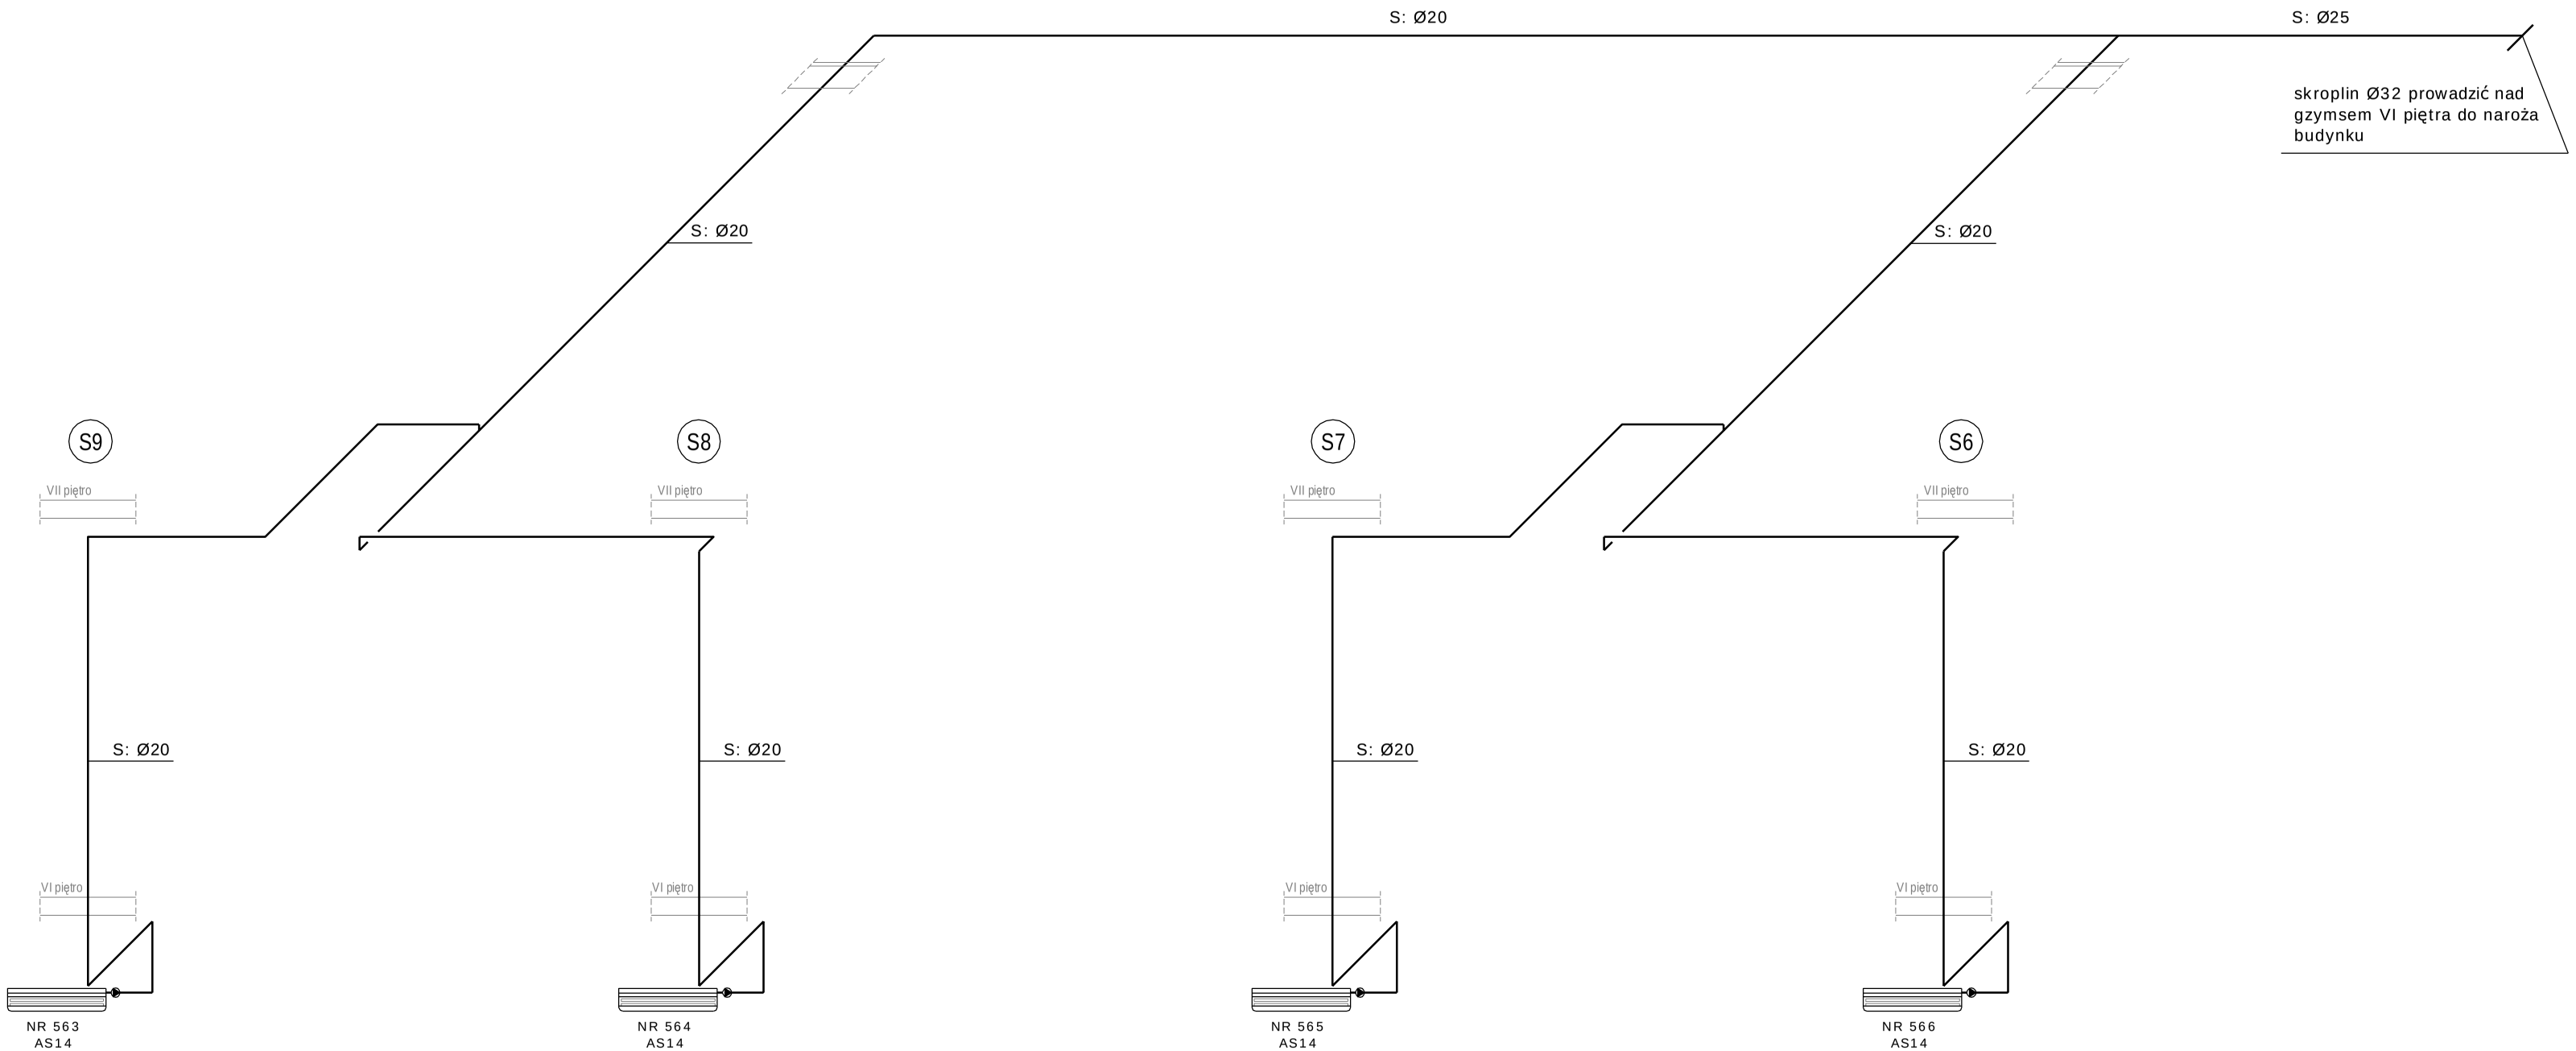

V piętro

Pracownia projektowa	P.P.H. resan Pracownia Projektowa ul. PRZEMYSŁOWA 4, 35-105 RZESZÓW tel. 17 852 52 52 fax 17 787 72 32 e-mail: biuro@resan.rzeszow.pl www.resan.rzeszow.pl			
OBIEKT:	Pomieszczenia w Podkarpackim Urzędzie Wojewódzkim			
ADRES:	Rzeszów, ul. Grunwaldzka 15			
TREŚĆ RYSUNKU: AKSONOMETRIA INSTALACJI ODPROWADZENIA SKROPLIN- UKŁAD K-1.			FAZA: PB-W	SKALA: 1 : 50
Specjalność	Imię i nazwisko projektanta	Nr upr.	Podpis:	NR. RYS. 7
PROJEKTANT:	mgr inż. Grzegorz Rechtoń	PDK/0071/PWOS/06		
OPRACOWAŁA:	mgr inż. Alicja Pelc			DATA: 03.2010