


# Schemat zasilania

## Tablica RD9 zasilania dedykowanego sieci strukturalnej

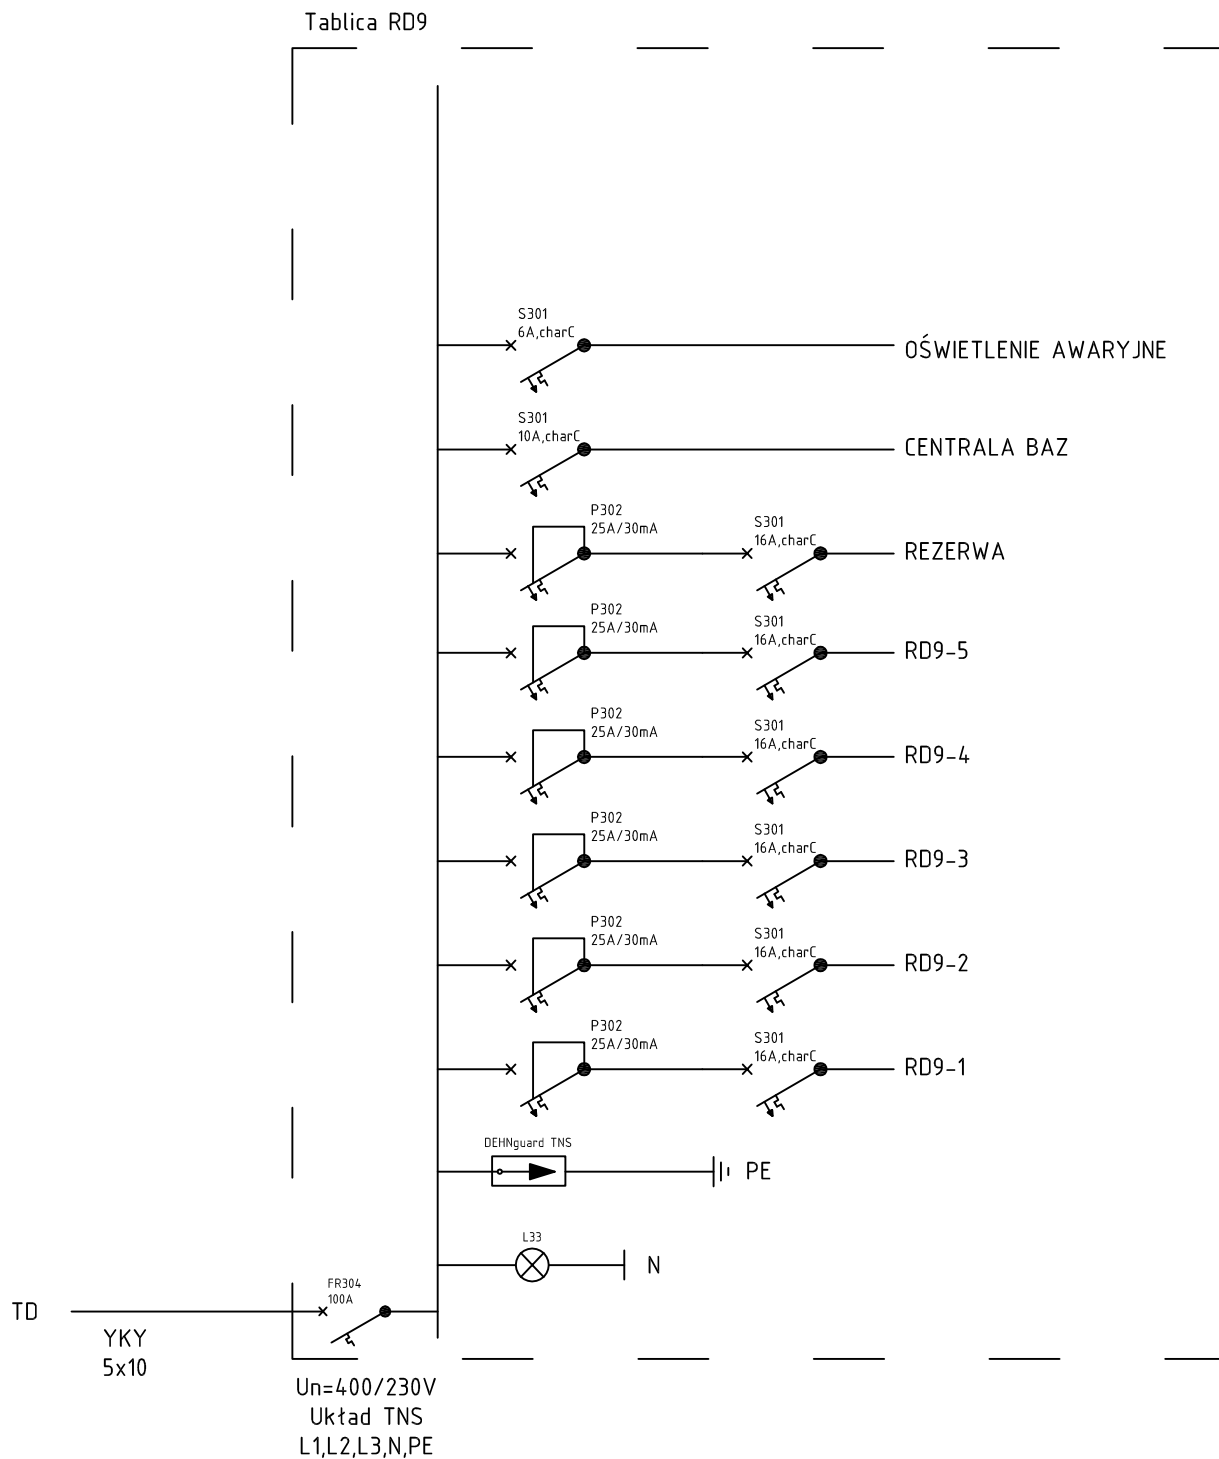

<b>Obiekt:</b> BUDYNEK PODKARPACKIEGO URZĘDU WOJEWÓDZKIEGO W TARNOBREZEGU, ul. 1 Maja 4A					
<b>Zadanie:</b> Modernizacja Instalacji Zasilania Elektrycznego					
<b>Rysunek:</b> SCHEMAT ZASILANIA TABLICA ZAS. DEDYKOWANEGO RD9			<b>Brzoza:</b> INSTALACJE		
<b>Zespół autorski:</b> mgr inż. Wojciech Szwajczak mgr Arkadiusz Malinowski		<b>Nr. uprawnień:</b> Upr. E-224/02 Licencja nr 0002725	<b>Podpis:</b>	<b>Data:</b> GRUDZIEŃ 2010r.	<b>Skala:</b>
<b>Opracował:</b> Marian Walaszek		<b>Upr. E-109/81</b>	<b>Pos.</b>	<b>Nr. rys.:</b> E-1.2.9	