


# Schemat zasilania

## Zasilanie główne (RG) + tablice zasilają bezpiecznego TB i dedykowanego TD

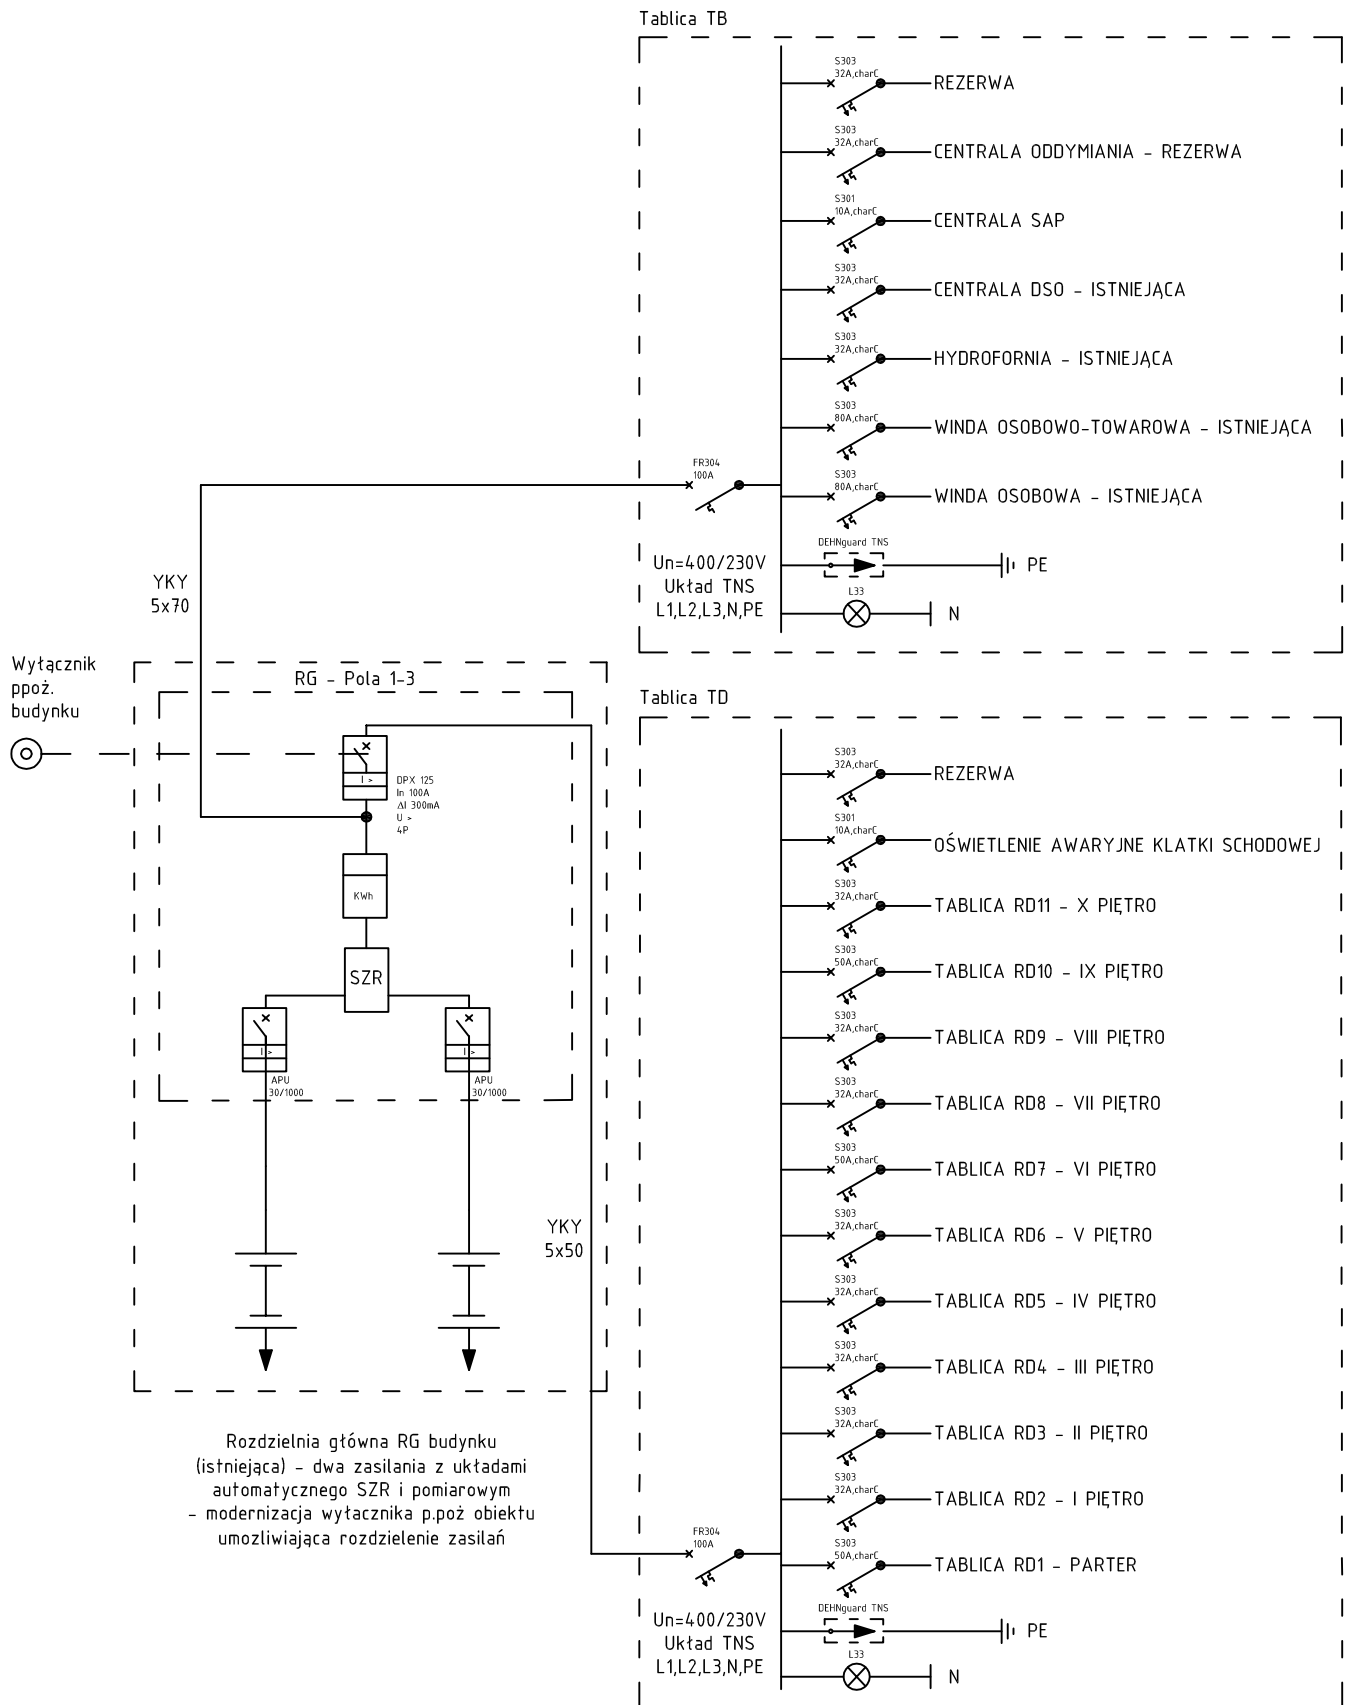

Obiekt: <b>BUDYNEK PODKARPACKIEGO URZĘDU WOJEWÓDZKIEGO W TARNOBREZEGU, ul. 1 Maja 4A</b>				
Zadanie: <b>Modernizacja Instalacji Zasilania Elektrycznego</b>				
Rysunek: <b>SCHEMAT ZASILANIA ROZDZIELNIE RG ORAZ TB I TD</b>			Prunok: <b>INSTALACJE</b>	
Zespół autorski: mgr inż. Wojciech Sewajczak mgr Arkadiusz Malinowski	Nr uprawnień: Upr. E-224/02 Licencja nr 0002725	Podpis:	Data: GRUDZIEŃ 2010r.	Skala:
Oprowadził: Marian Walaszek	Upr. E-109/81		Pow.:	Nr rys. E-1.1