


Schemat zasilania

Tablica RD6 zasilania dedykowanego sieci strukturalnej

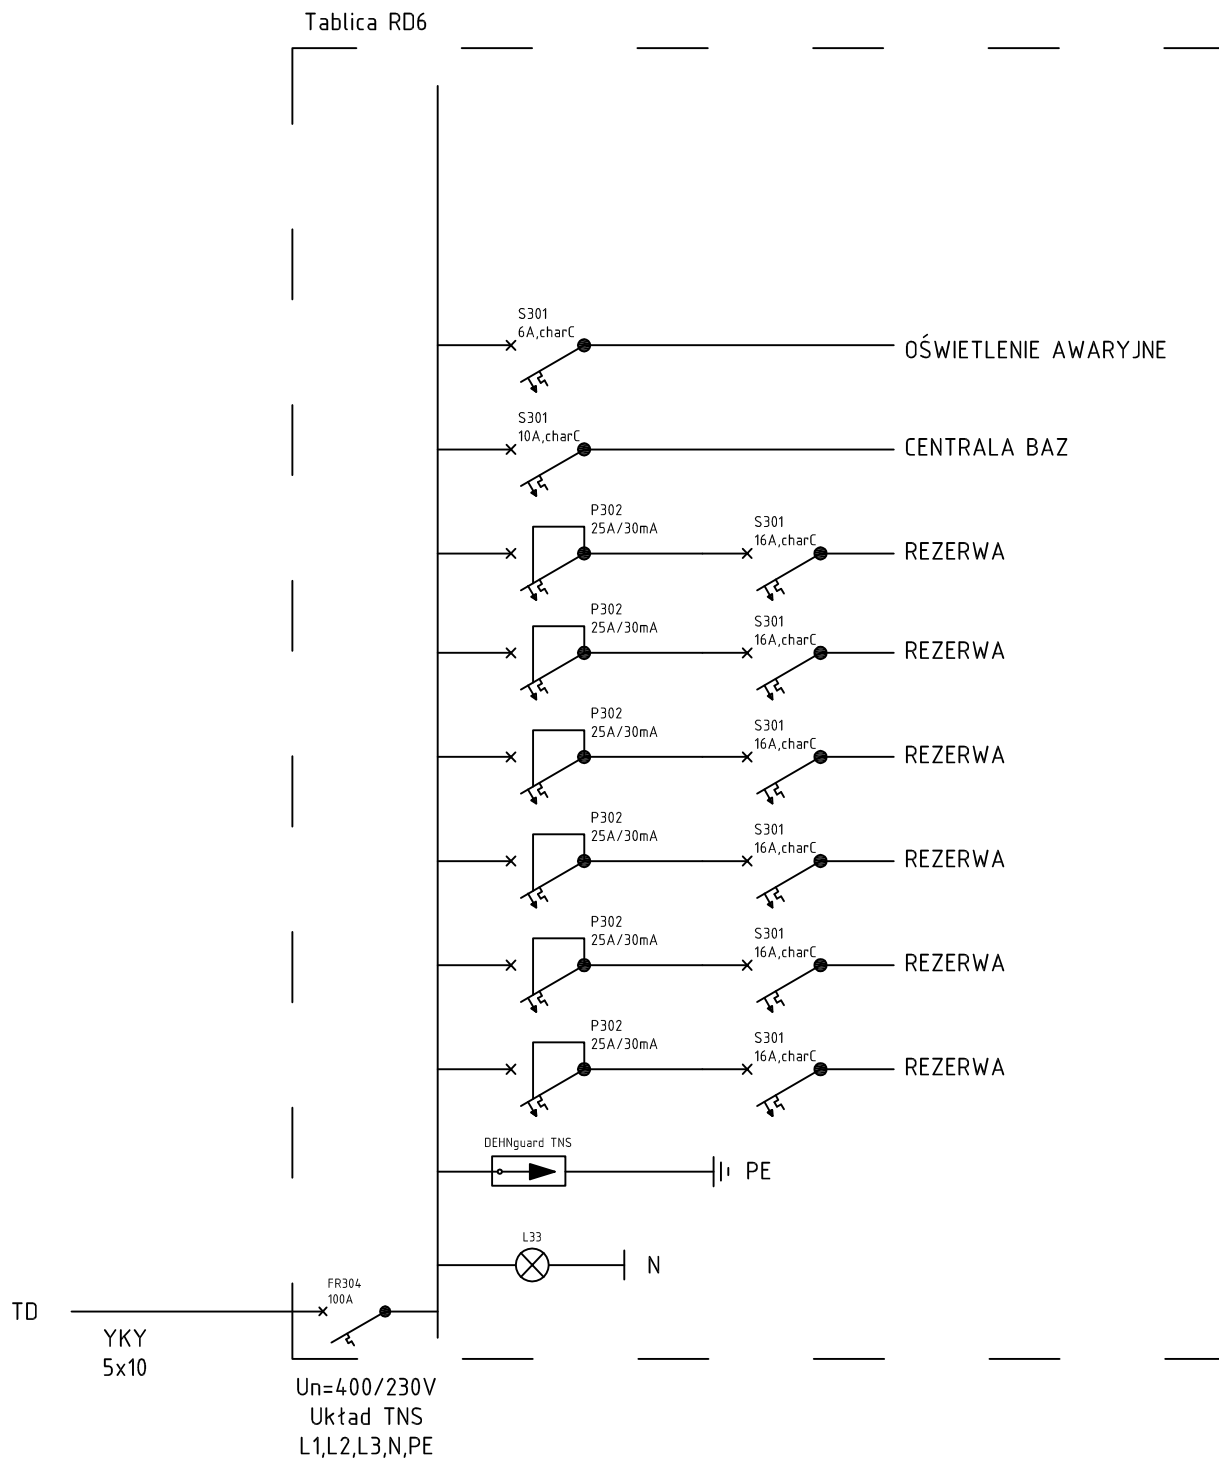

Dzieki:					
BUDYNEK PODKARPACKIEGO URZĘDU WOJEWÓDZKIEGO W TARNOBRZEGU, ul. 1 Maja 4A					
Zadanie:					
Modernizacja Instalacji Zasilania Elektrycznego					
Rysunek:			Branża:		
SCHEMAT ZASILANIA TABLICA ZAS. DEDYKOWANEGO RD6			INSTALACJE		
Zespół autorski:		Nr. uprawnień:	Podpis:	Data:	Skala:
mgr inż. Wojciech Szwajczak mgr Arkadiusz Malinowski		Upr. E-224/02 Licencja nr 0002725		GRUDZIEŃ 2010r.	
Opracował:		Upr. E-109/81		Pow.:	Nr. rys.:
Marian Walaszek					E-1.2.6