


Schemat zasilania

Tablica RD11 zasilania dedykowanego sieci strukturalnej

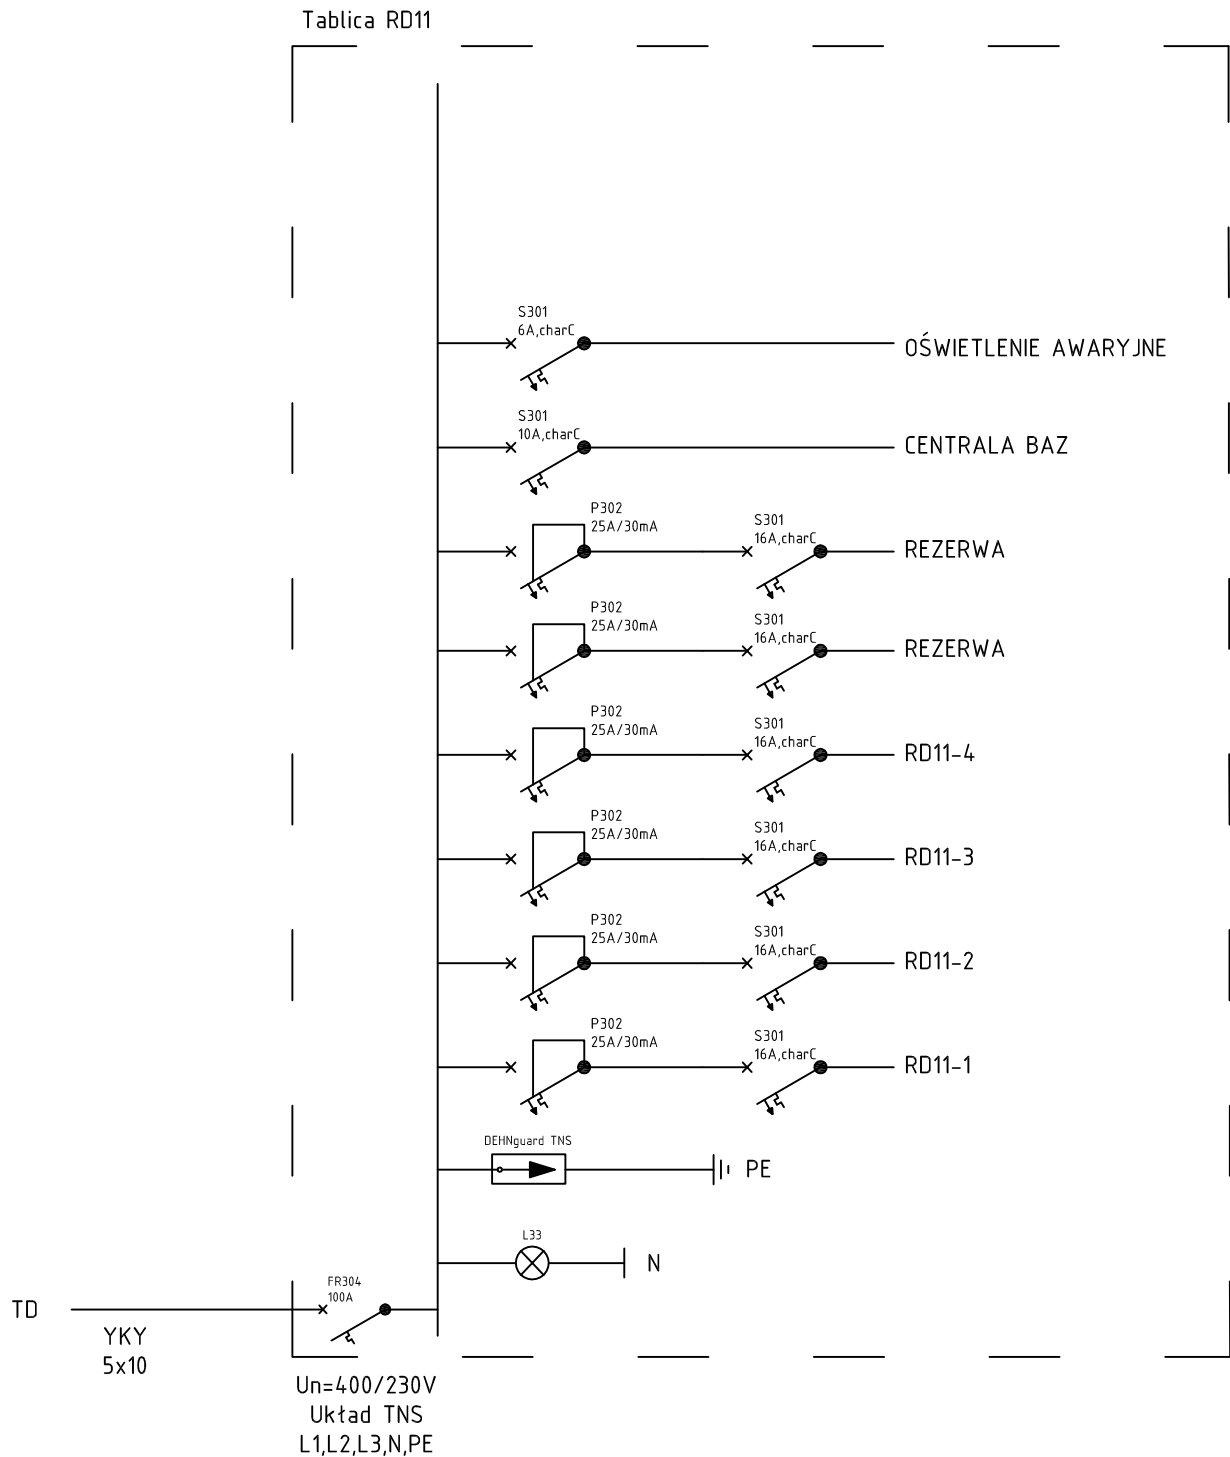

Obiekt: BUDYNEK PODKARPACKIEGO URZĘDU WOJEWÓDZKIEGO W TARNOBREZEGU, ul. 1 Maja 4A					
Zadanie: Modernizacja Instalacji Zasilania Elektrycznego					
Rysunek: SCHEMAT ZASILANIA TABLICA ZAS. DEDYKOWANEGO RD11			Brzoza: INSTALACJE		
Zespół autorski: mgr inż. Wojciech Szwajczak mgr Arkadiusz Malinowski		Nr. uprawnień: Upr. E-224/02 Licencja nr 0002725	Podpis:	Data: GRUDZIEŃ 2010r.	Skala:
Opracował: Marian Walaszek		Upr. E-109/81	Pos.	Nr. rys.: E-1.2.11	