


RZUT POMIESZCZENIA

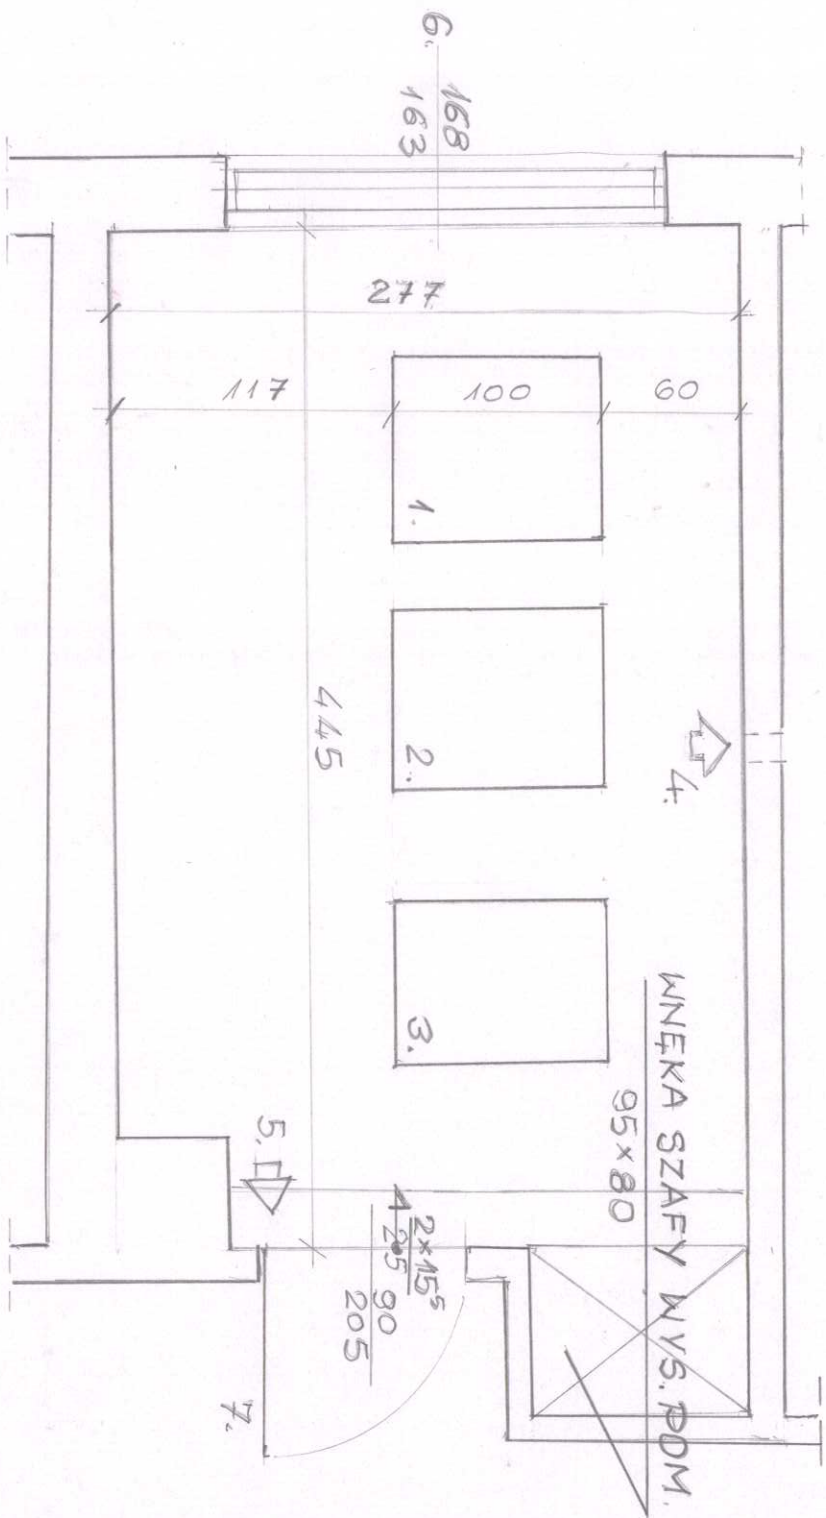

OPIS OZNACZEŃ

1. 2. 3. SZAFY RAK
4. OTWÓR INSTAL. W ŚCIANIE POD PODŁ. 20x20
5. OTWÓR WENT. GRAWITACYJNEJ 14x21
6. OKNO PCV
7. DRZWI PR. POŻ. KL. 30

PRZEKRÓJ

