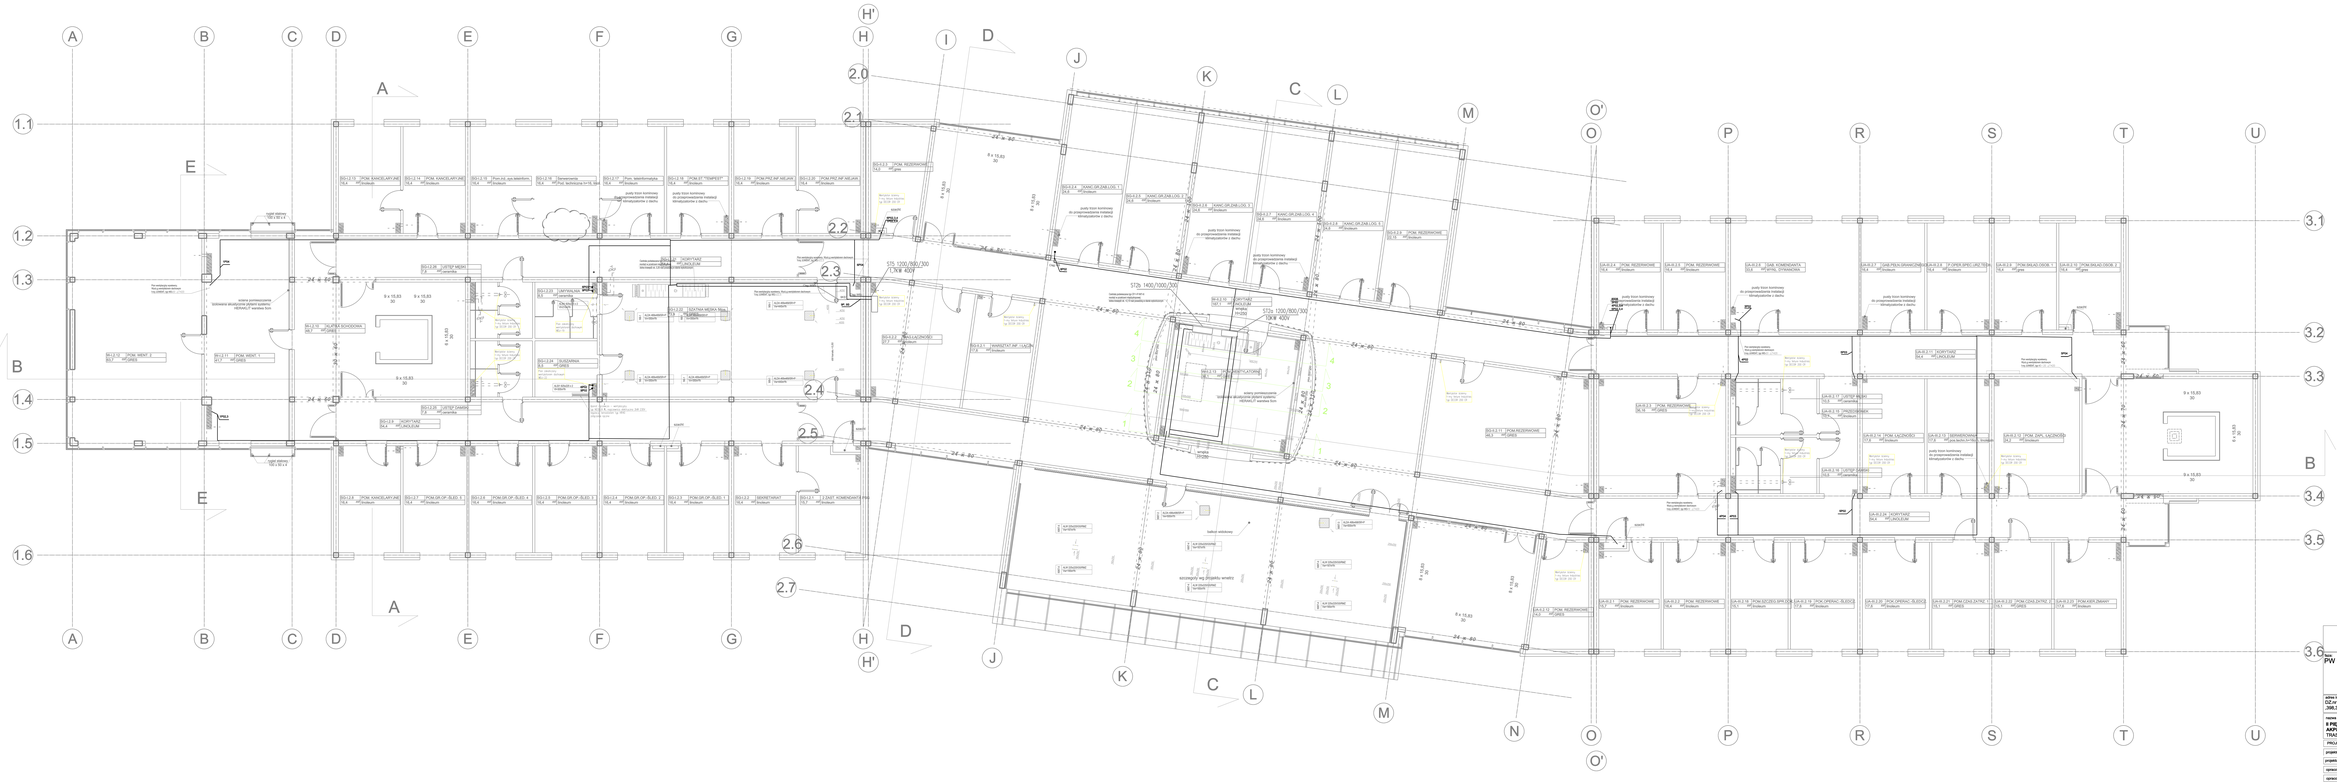

A
B
C
D
E
F
G
H
H'
I
J
K
L
M
N
O
O'
P
R
S
T
U
1.1
1.2
1.3
1.4
1.5
1.6
2.0
2.1
2.2
2.3
2.4
2.5
2.6
2.7
3.1
3.2
3.3
3.4
3.5
3.6
ST5 1200/800/300
ST2b 1400/1000/300
24 x 60

	jednostka projektowa: "S.T. ARCHITEKCI" sp. z o.o. 35-210 RZESZÓW, UL. KR. ST. AUGUSTA 25C
faza: PW	nazwa obiektu: D.P.G. w Budomierzu
	inwestor: WOJEWODA PODKARPACKI RZESZÓW, ul. Grunwaldzka 15, 35-959 Rzeszów

adres inwestycji:
DZ.nr 509/3,508,374/3,354,369,365,253,257,258/6,293,321,320/1,346,401,399 ,398,397,395,394,393,392,391,389,388,387,386,384,385,378/1,378/2,

nazwa rysunku:	skala:	nr rys:
II PIĘTRO **AKPiA WENTYLACJI i KLIMATYZACJI** TRASY KABLOWE	1:50	III.6. ark.3
	numer projektu: 18/2007	

PROJEKTANT nr uprawnień	data	podpis
projektował: inż. Edward Wilk 224/69 PDK/IE/0702/02	03-2008	
projektował: mgr inż. Łukasz Kłósek	03-2008	
opracował: mgr inż. Marcin Łobos	03-2008	
opracował: mgr inż. Aleksander Tłuczek	03-2008	
SPRAWDZAJĄCY		
sprawdził: mgr inż. Damian Futera E-12/00 PDK/IE/0379/03	03-2008	