


Rzut parteru Instalacja c.o. 1:100

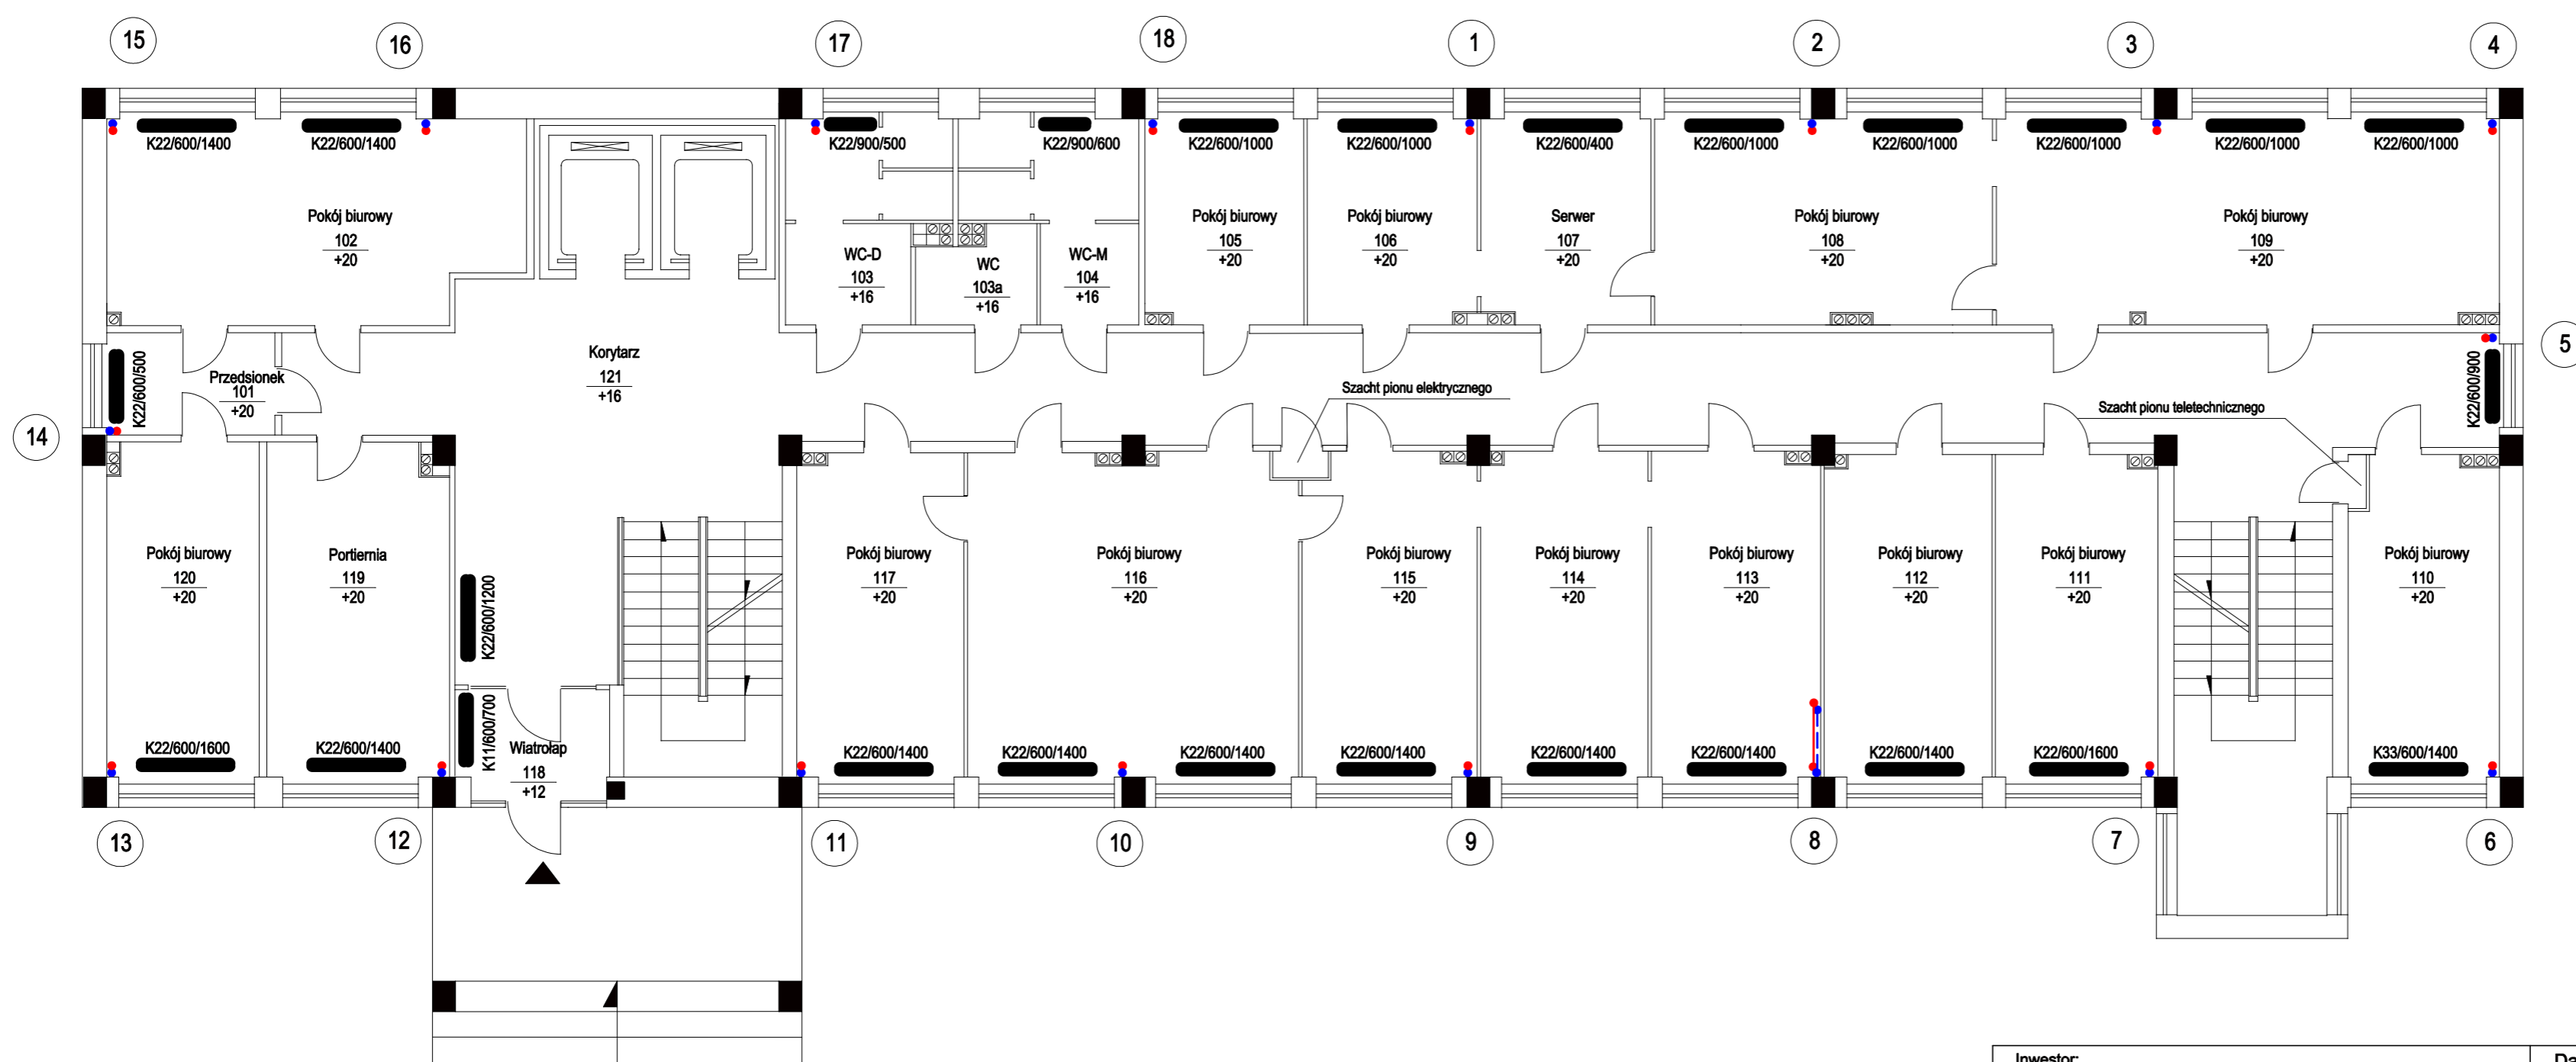

parter

| | |
|--|-------------------|
| Investor: Podkarpacki Urząd Wojewódzki w Rzeszowie | Data: 12.2008r |
| Nazwa opracowania: Remont instalacji c.o. w budynku Delegatury PUV w Krośnie, ul. Bieszczadzka 1; dz.nr 3081/2 | Nr. rys. 2 |
| Nazwa rys.: Instalacja c.o. - rzut parteru | 1:100 |
| Projektant: mgr inż. Janusz Sobala upr.nr 11/72 | |
| Opracowała: mgr inż. Magdalena Gawel | |
| Weryfikator: mgr inż. Tadeusz Wójcik upr.nr S-94/76 | |