


Rzut IV piętra Instalacja c.o. 1:100

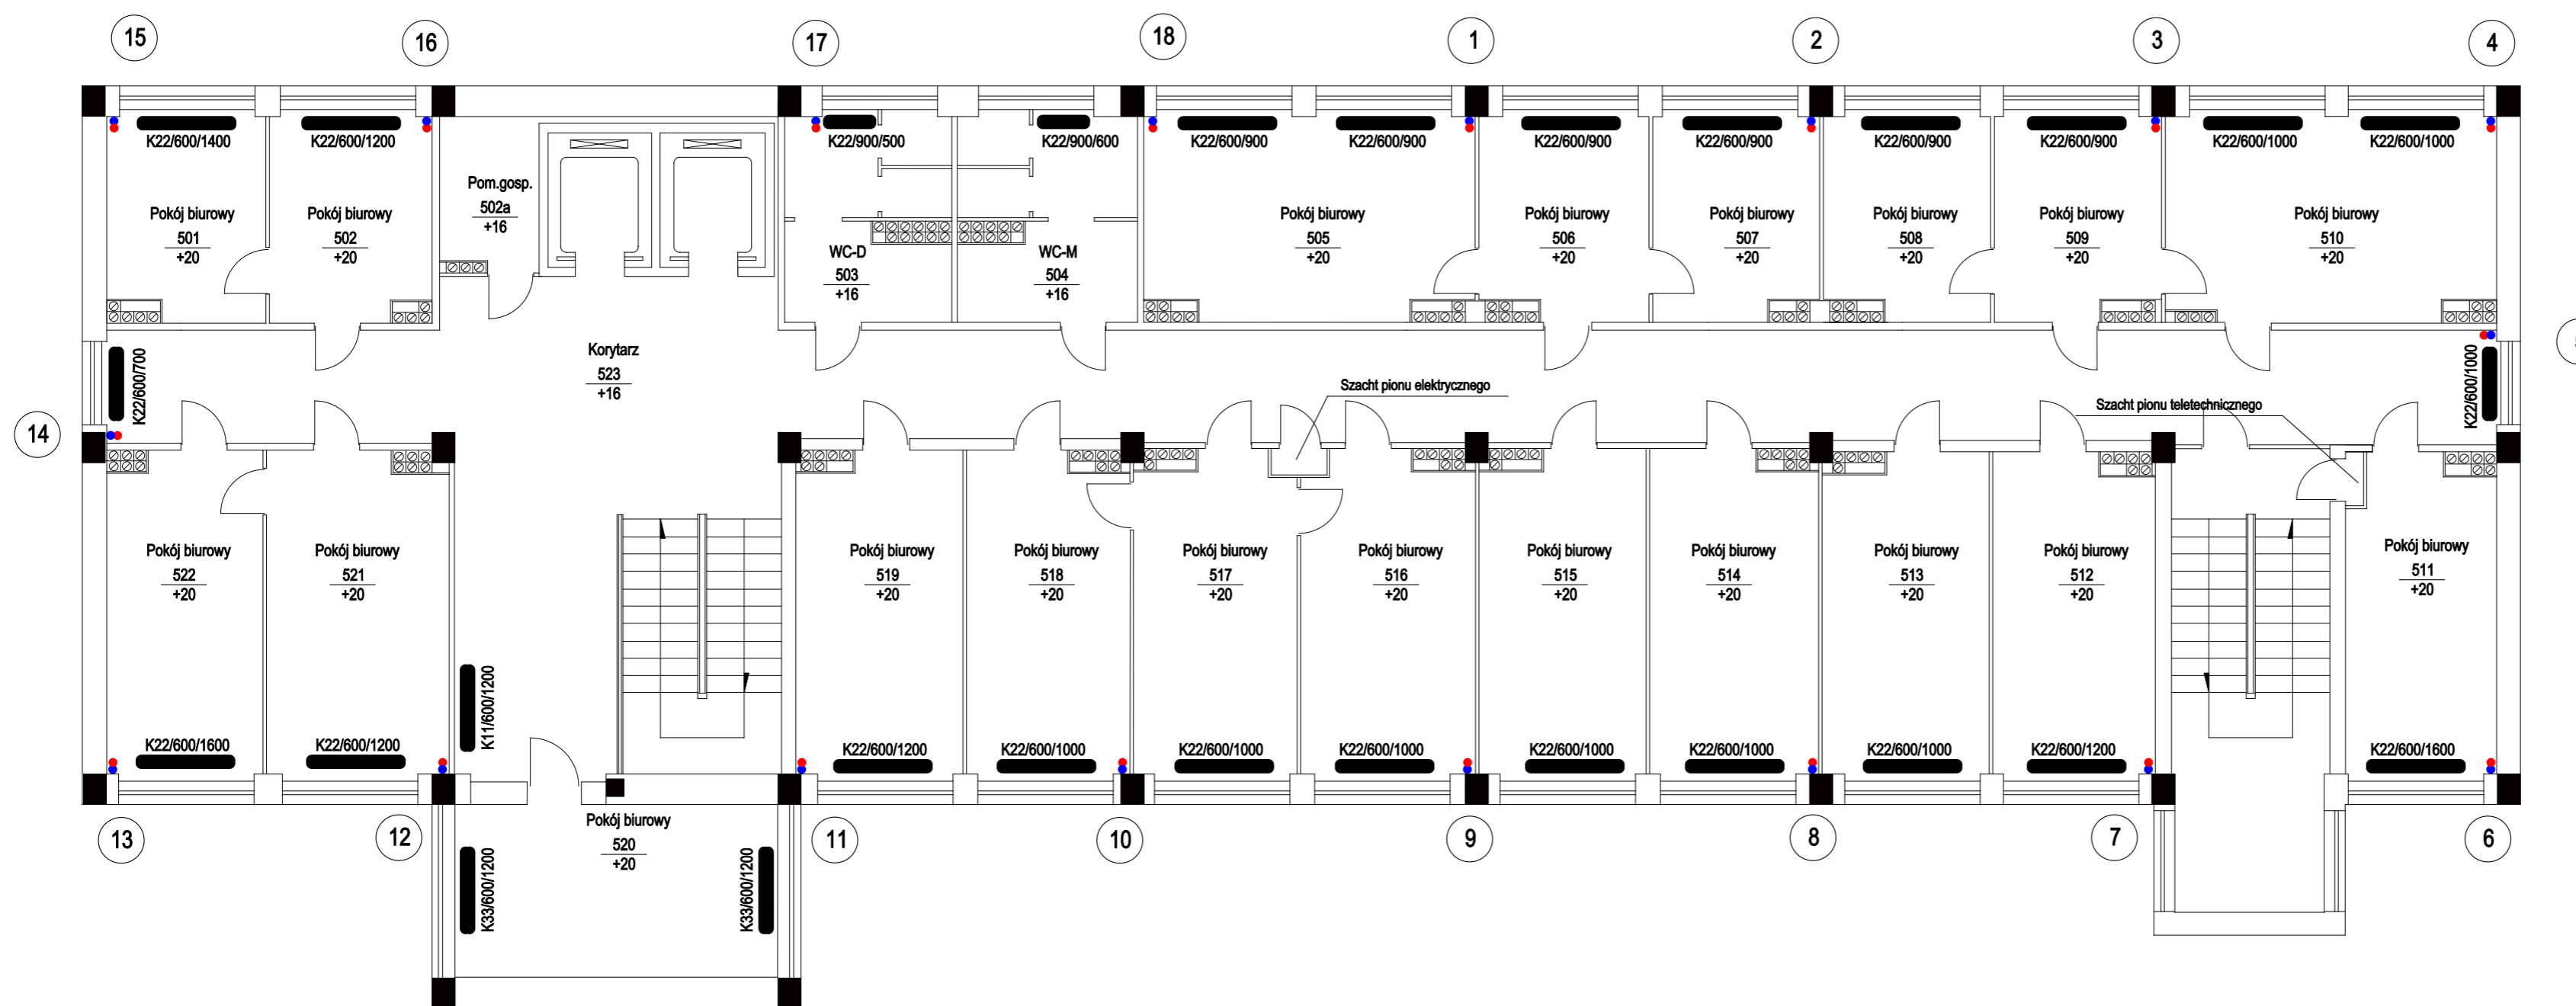

IV

Inwestor: Podkarpacki Urząd Wojewódzki w Rzeszowie	Data: 12.2008r
Nazwa opracowania: Remont instalacji c.o. w budynku Delegatury PUW w Krośnie, ul. Bieszczadzka 1; dz.nr 3081/2	Nr. rys. 6
Nazwa rys.: Instalacja c.o. - rzut IV piętra	1:100
Projektant: mgr inż. Janusz Sobala upr.nr 11/72	
Opracowała: mgr inż. Magdalena Gawel	
Weryfikator: mgr inż. Tadeusz Wójcik upr.nr S-94/76	