


Rzut V piętra

Instalacja c.o. 1:100

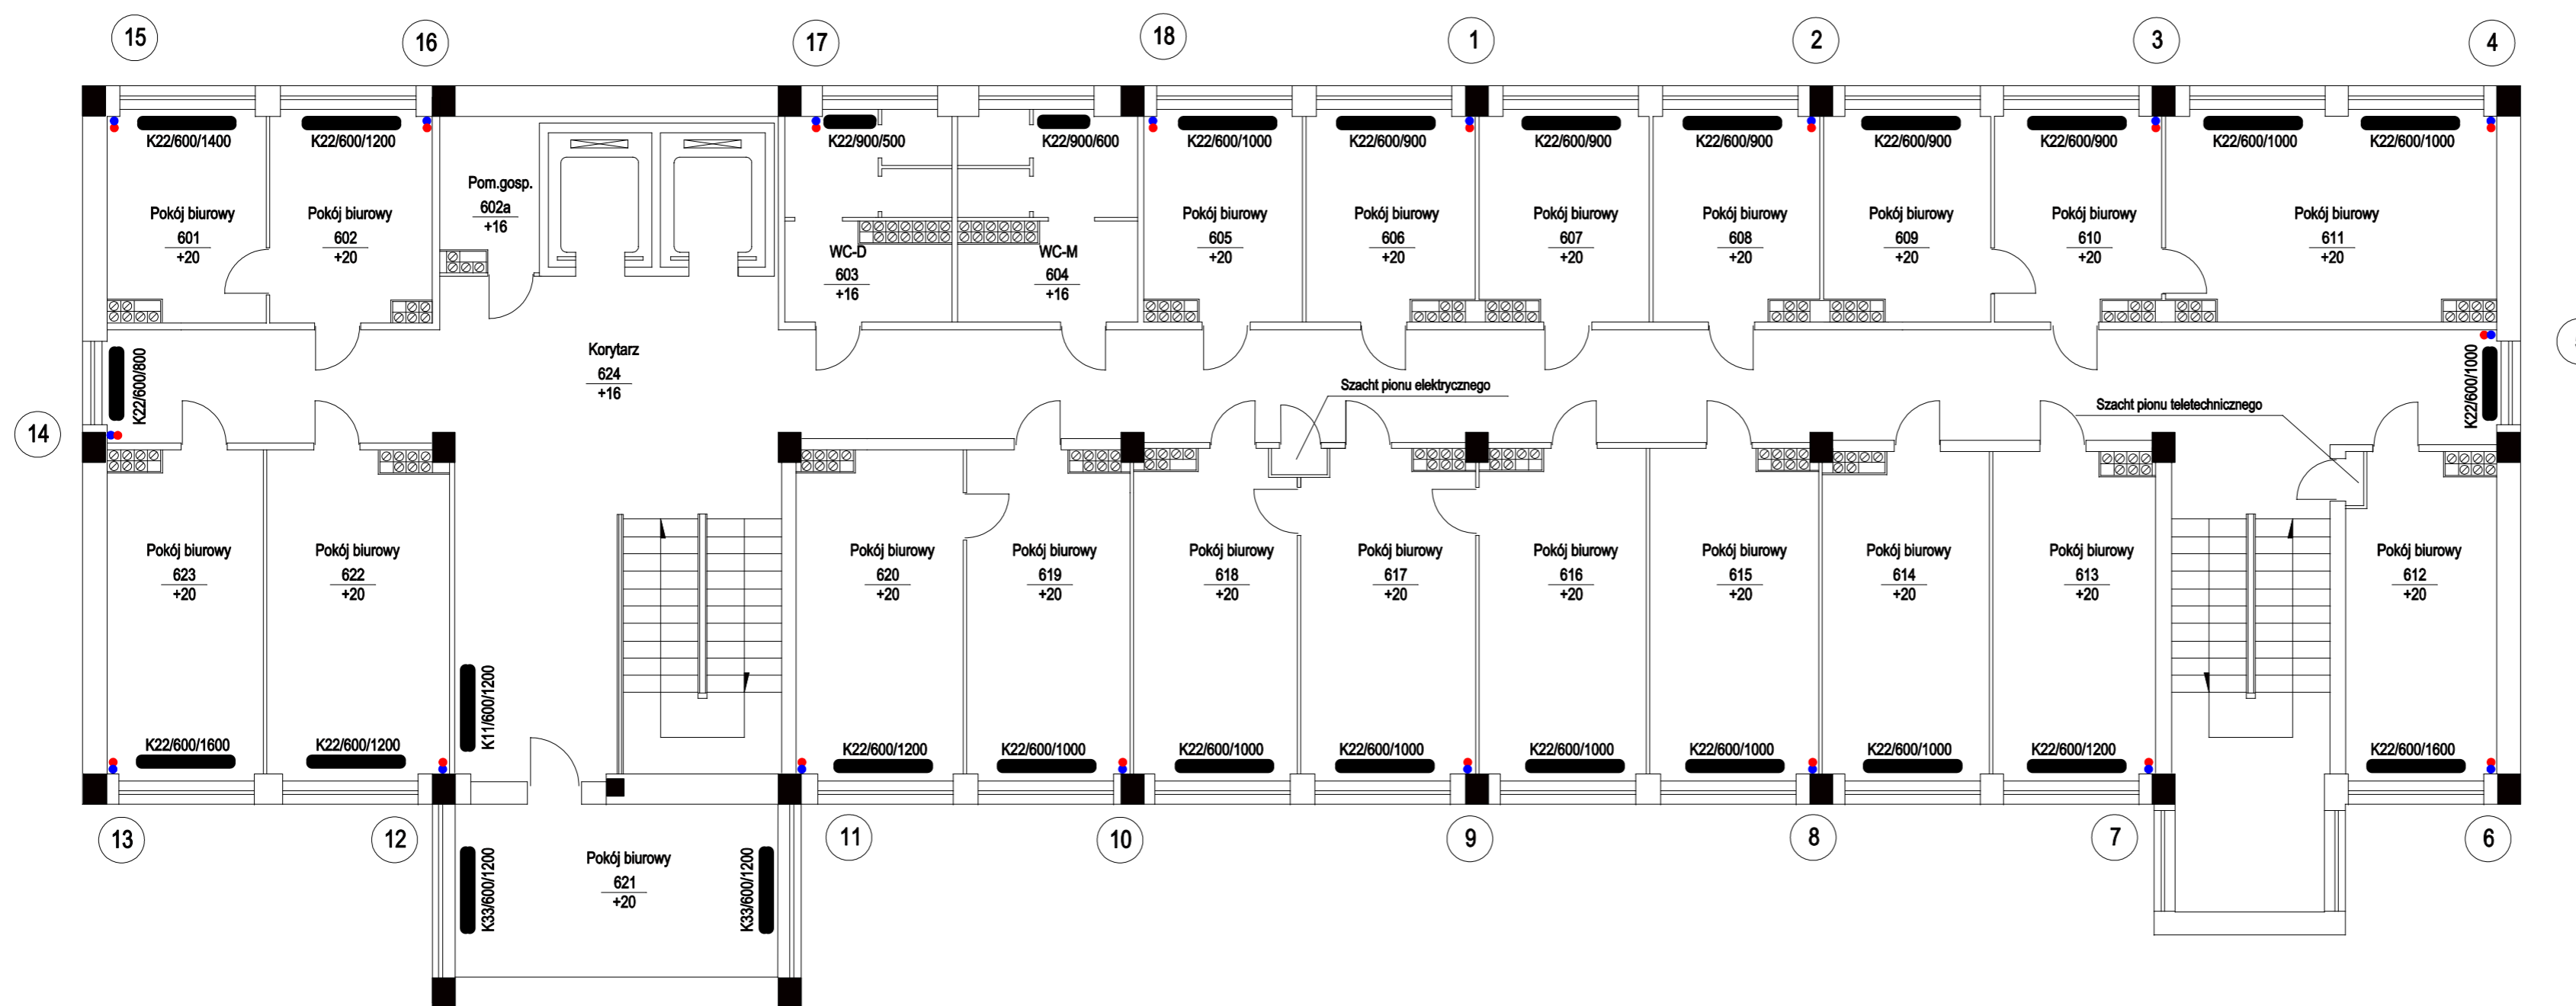

V

Investor:	Podkarpacki Urząd Wojewódzki w Rzeszowie	Data:	12.2008r
Nazwa opracowania:	Remont instalacji c.o. w budynku Delegatury PUV w Krośnie, ul. Bieszczadzka 1; dz.nr 3081/2	Nr. rys.	7
Nazwa rys.:	Instalacja c.o. - rzut V piętra	Skala:	1:100
Projektant:	mgr inż. Janusz Sobala upr.nr 11/72		
Opracowała:	mgr inż. Magdalena Gawel		
Weryfikator:	mgr inż. Tadeusz Wójcik upr.nr S-94/76		