


Szczegół prowadzenia rurociągu p.poż. i jego obudowy przy słupie i podciągu VIIp.

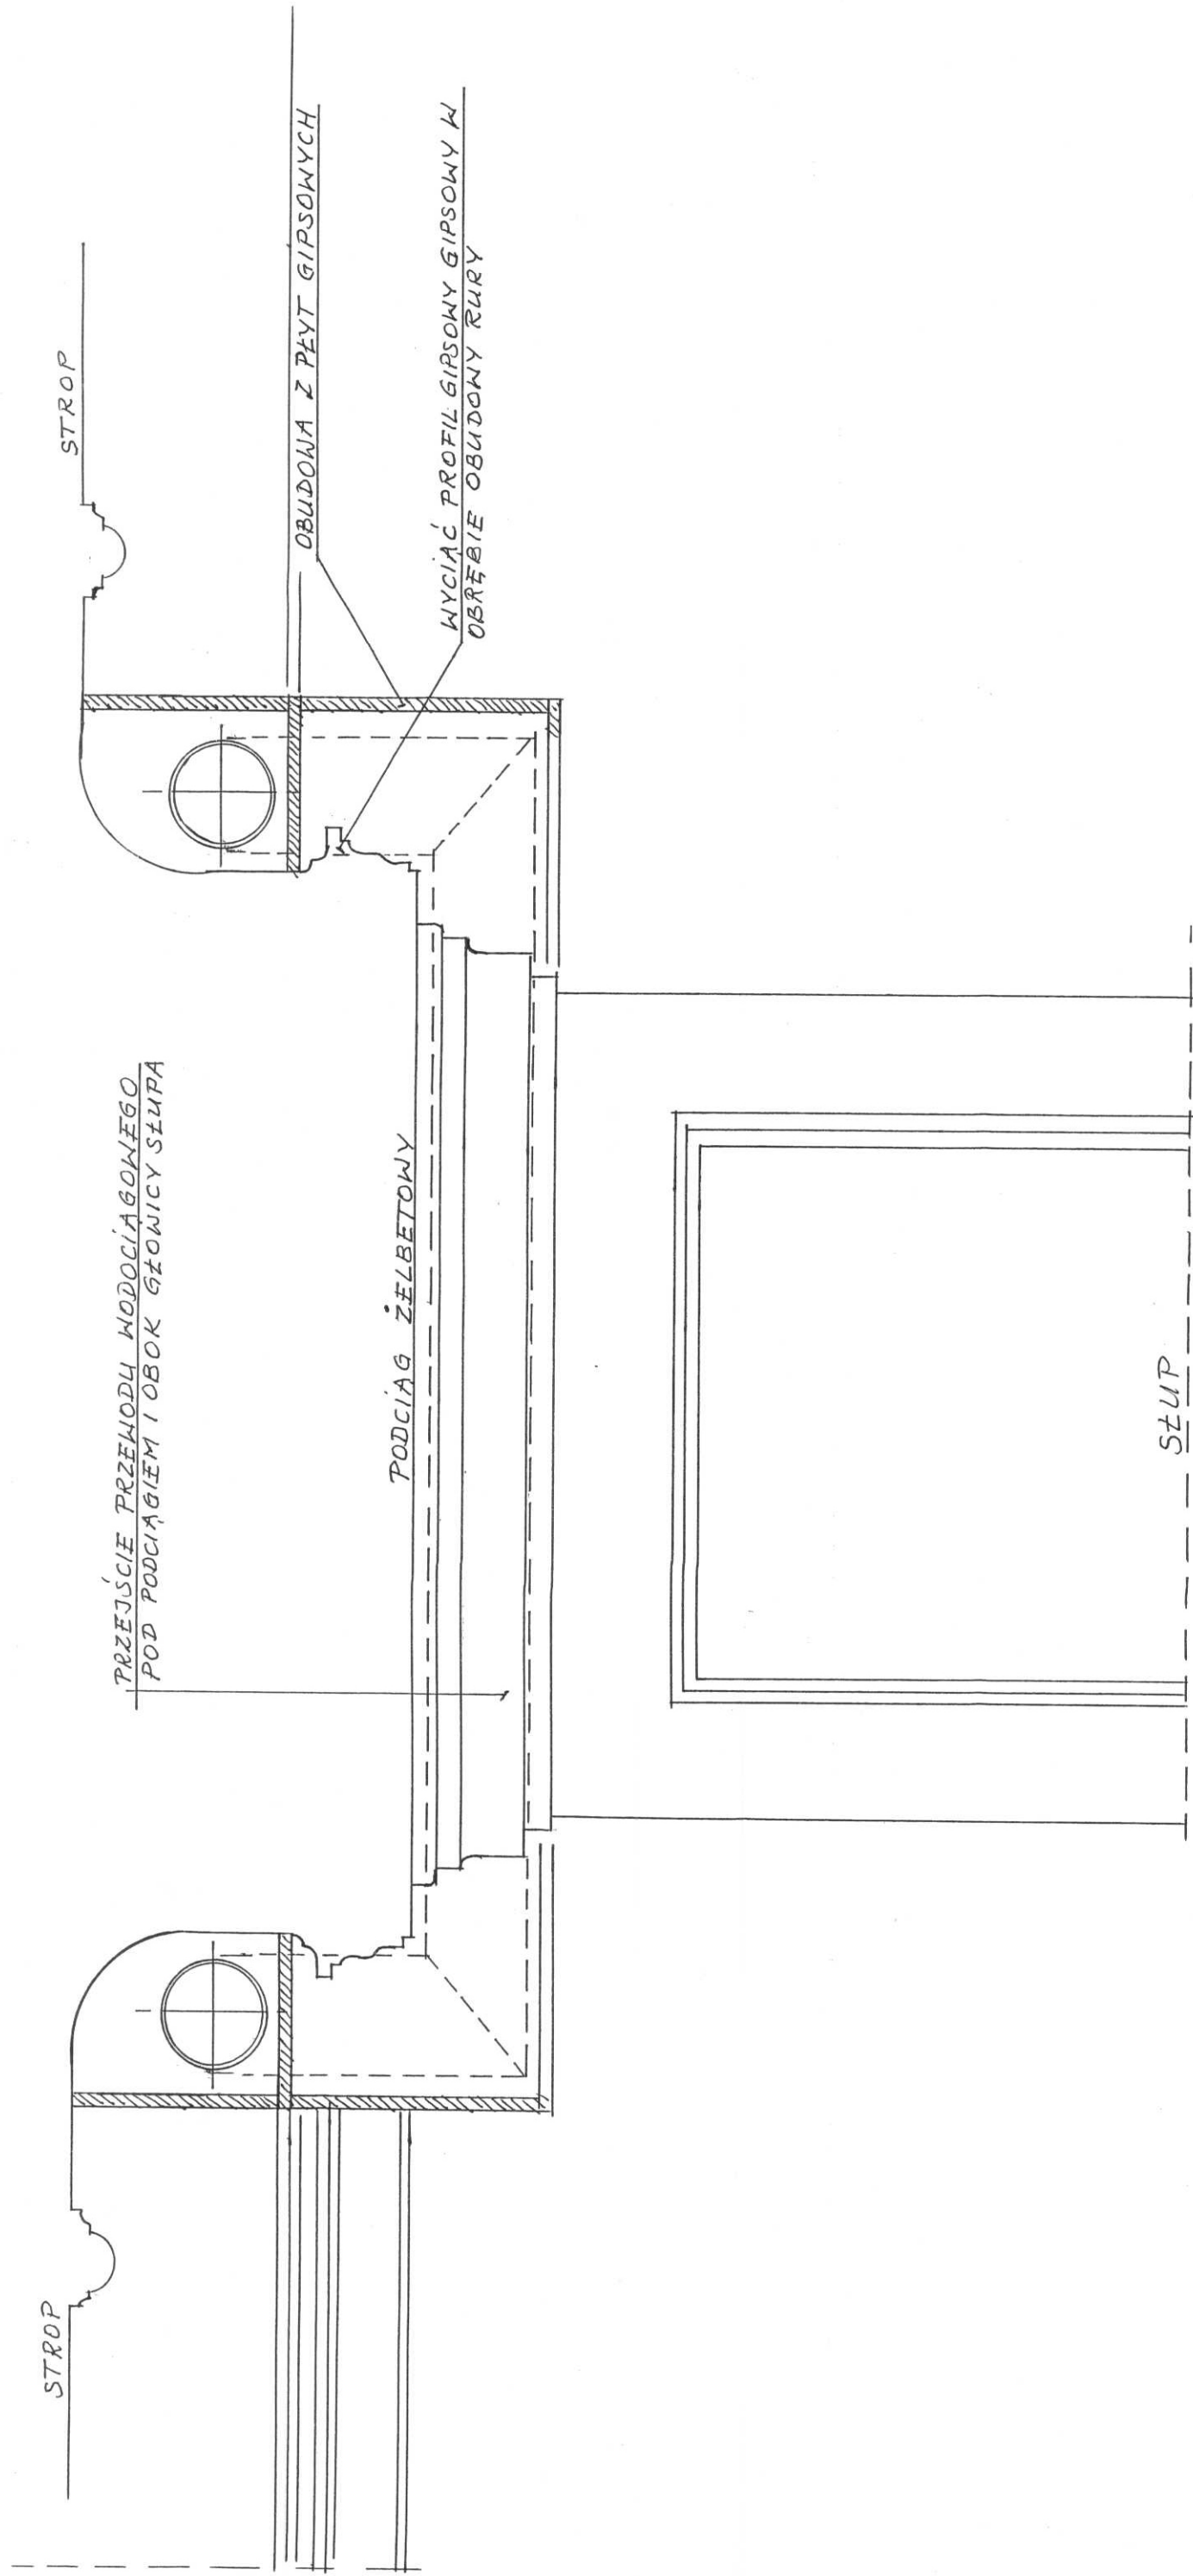

Investor:	Podkarpacki Urząd Wojewódzki w Rzeszowie, ul. Grunwaldzka 15
Nazwa opracowania:	Wykonanie wewnętrznej wodnej instalacji p.pożarowej z wymianą hydrantów w budynku Podkarpackiego Urzędu Wojewódzkiego w Rzeszowie, ul. Grunwaldzka 15
Nazwa rys.:	Szczegół prowadzenia rurociągu p.poż. i jego obudowy przy słupie i podciągu VIIp.
Projektant:	mgr Stanisław Kawa upr. nr A-138/83
nr rys.:	A3
skala:	1:5
	XII.2010r.