
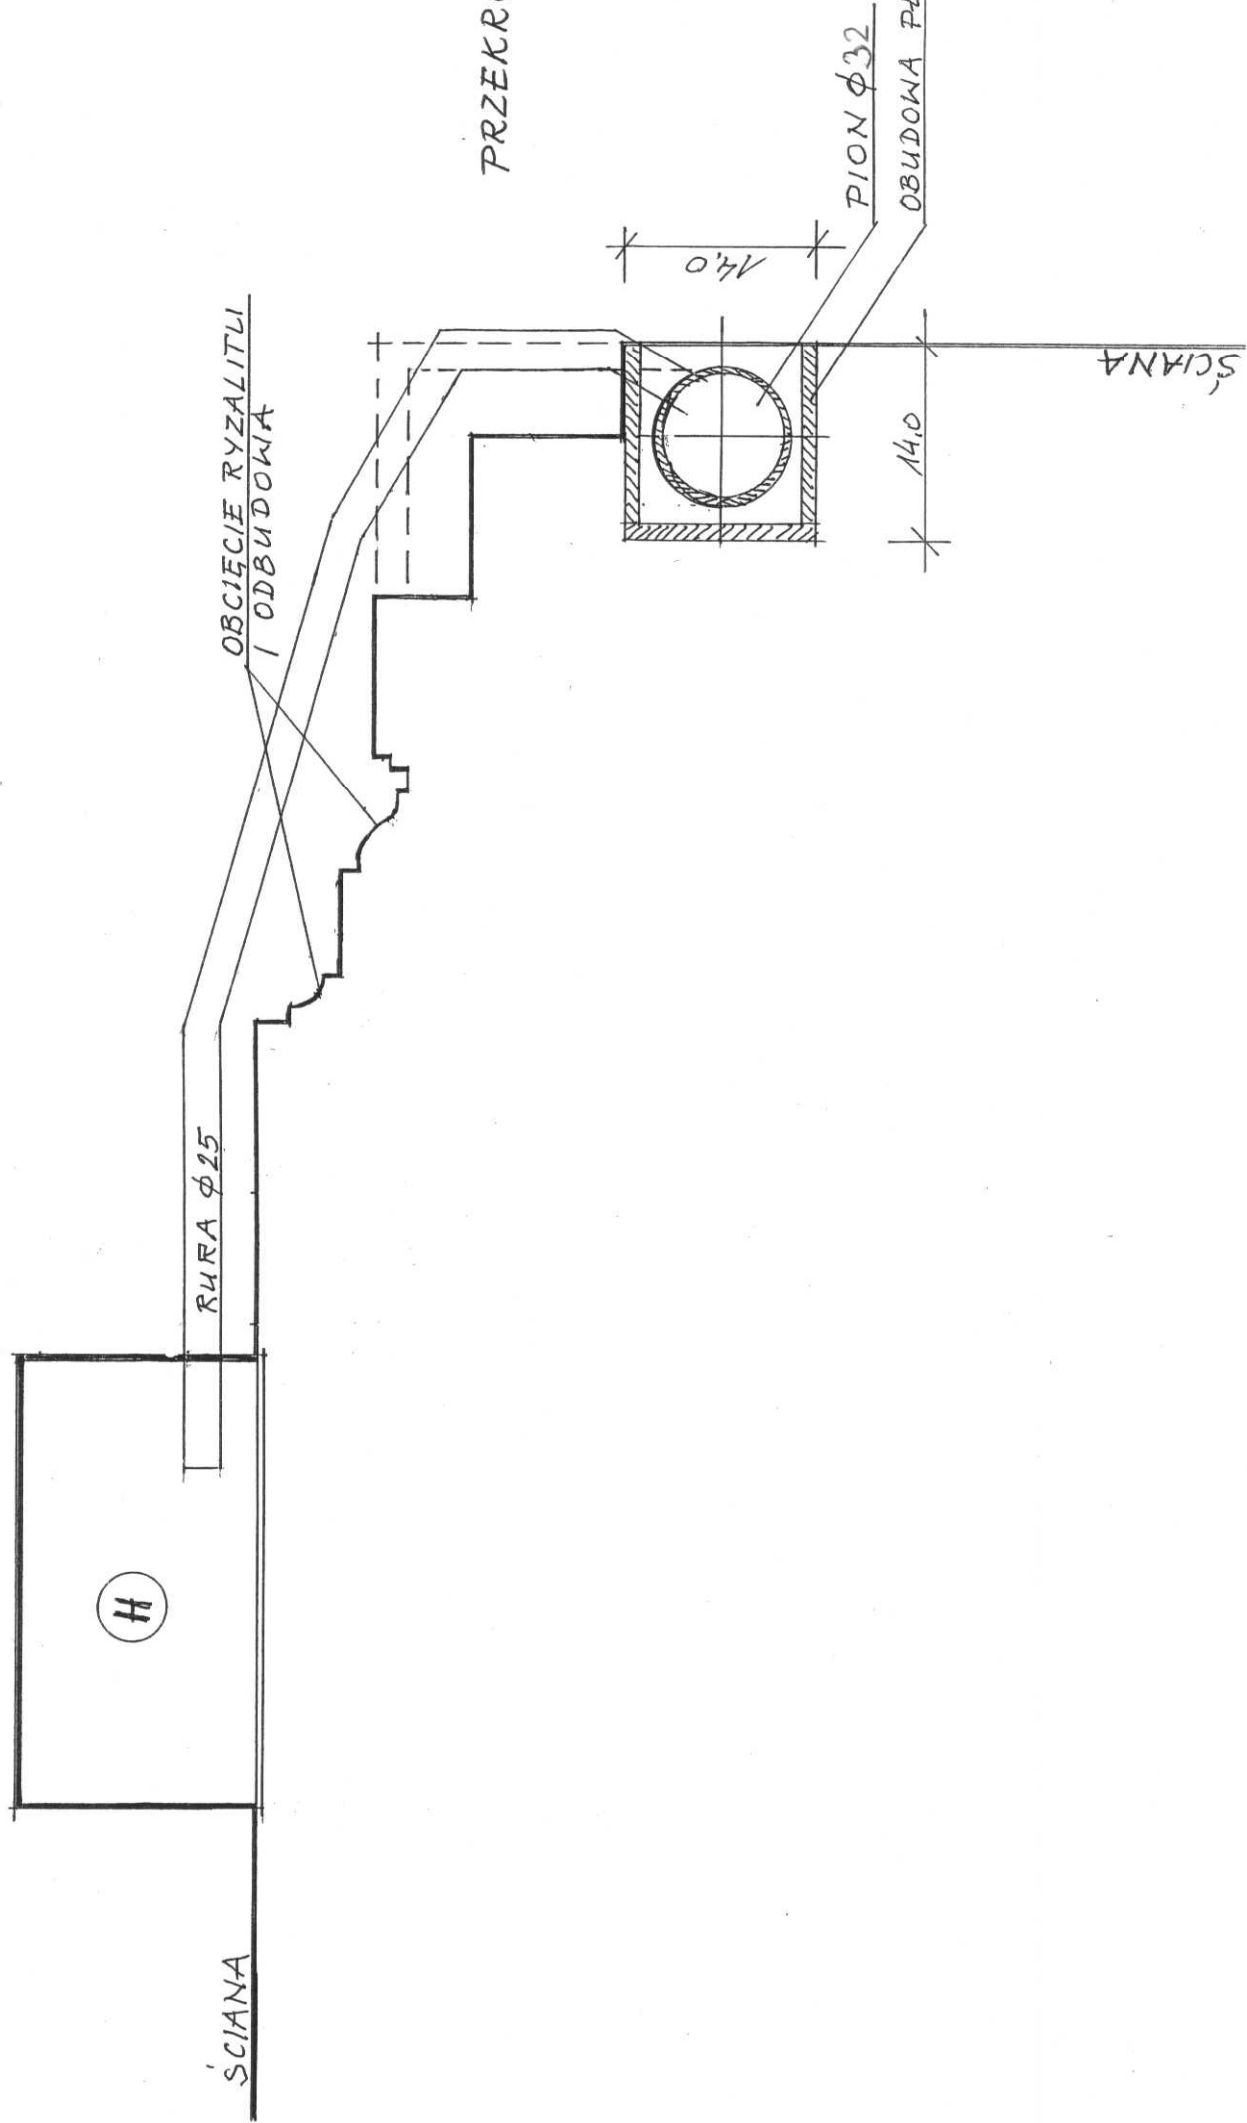


Rzut parteru - obudowa pionu 5p przy holu głównym
i wykonanie podejścia ho hydrantu

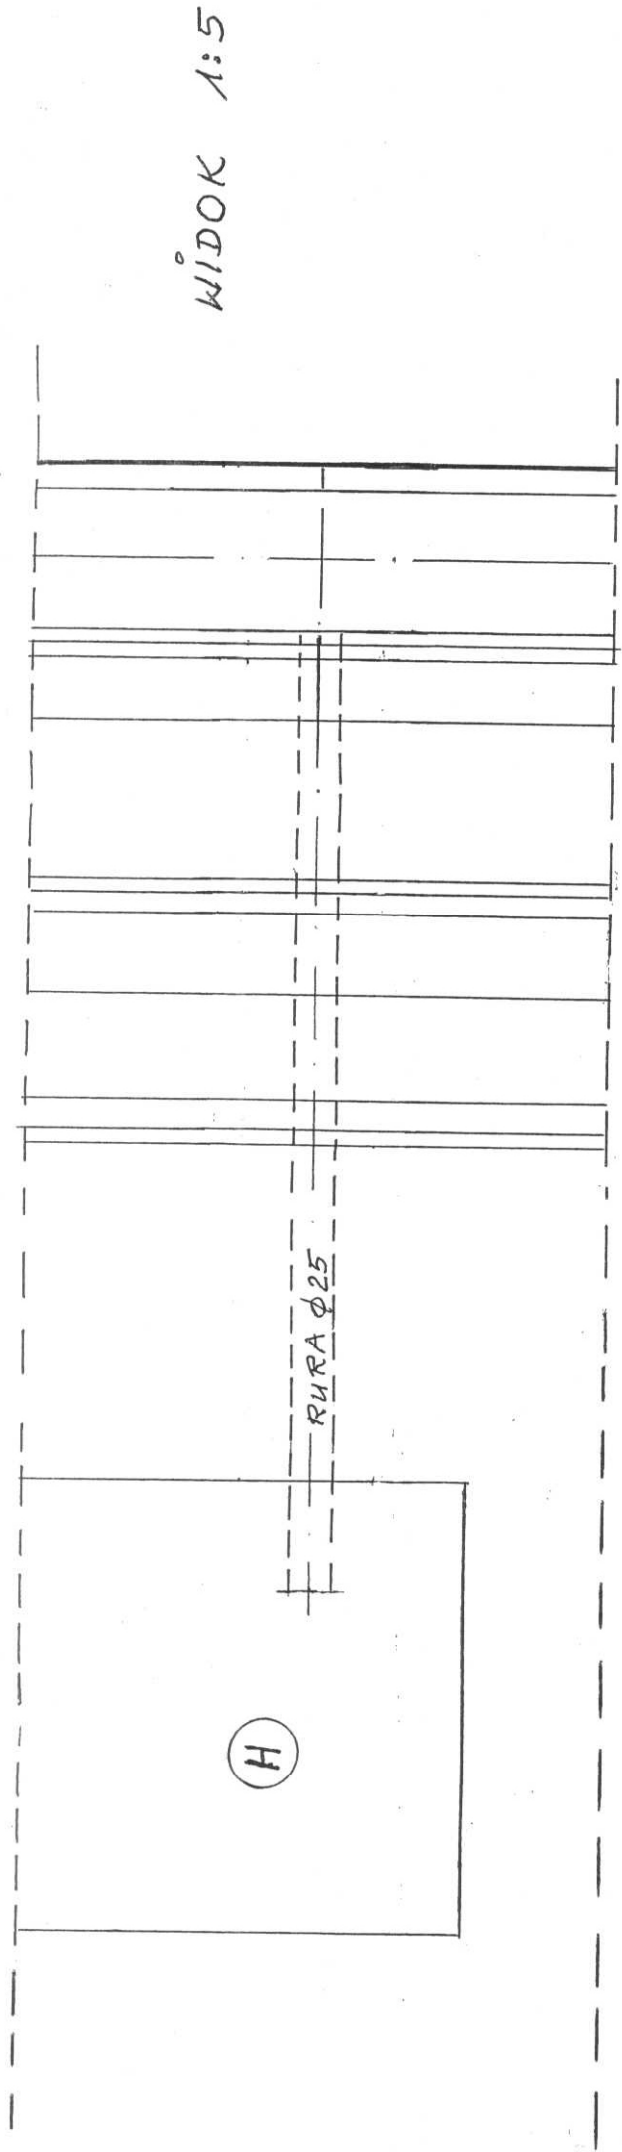

Inwestor: Podkarpacki Urząd Wojewódzki w Rzeszowie, ul. Grunwaldzka 15	
Nazwa opracowania: Wykonanie wewnętrznej wodnej instalacji p.pożarowej z wymianą hydrantów w budynku Padkarpackiego Urzędu Wojewódzkiego w Rzeszowie, ul. Grunwaldzka 15	
Nazwa rys.: Rzut parteru - obudowa pionu 5p przy holu głównym i wykonanie podejścia ho hydrantu	nr rys: A/A skala 1:5
Projektant: mgr Stanisław Kawa upr. nr A-138/83	XII.2010r.