


Szczegół prowadzenia rurociągu p.poż. i jego obudowy pod sufitem VIIp.

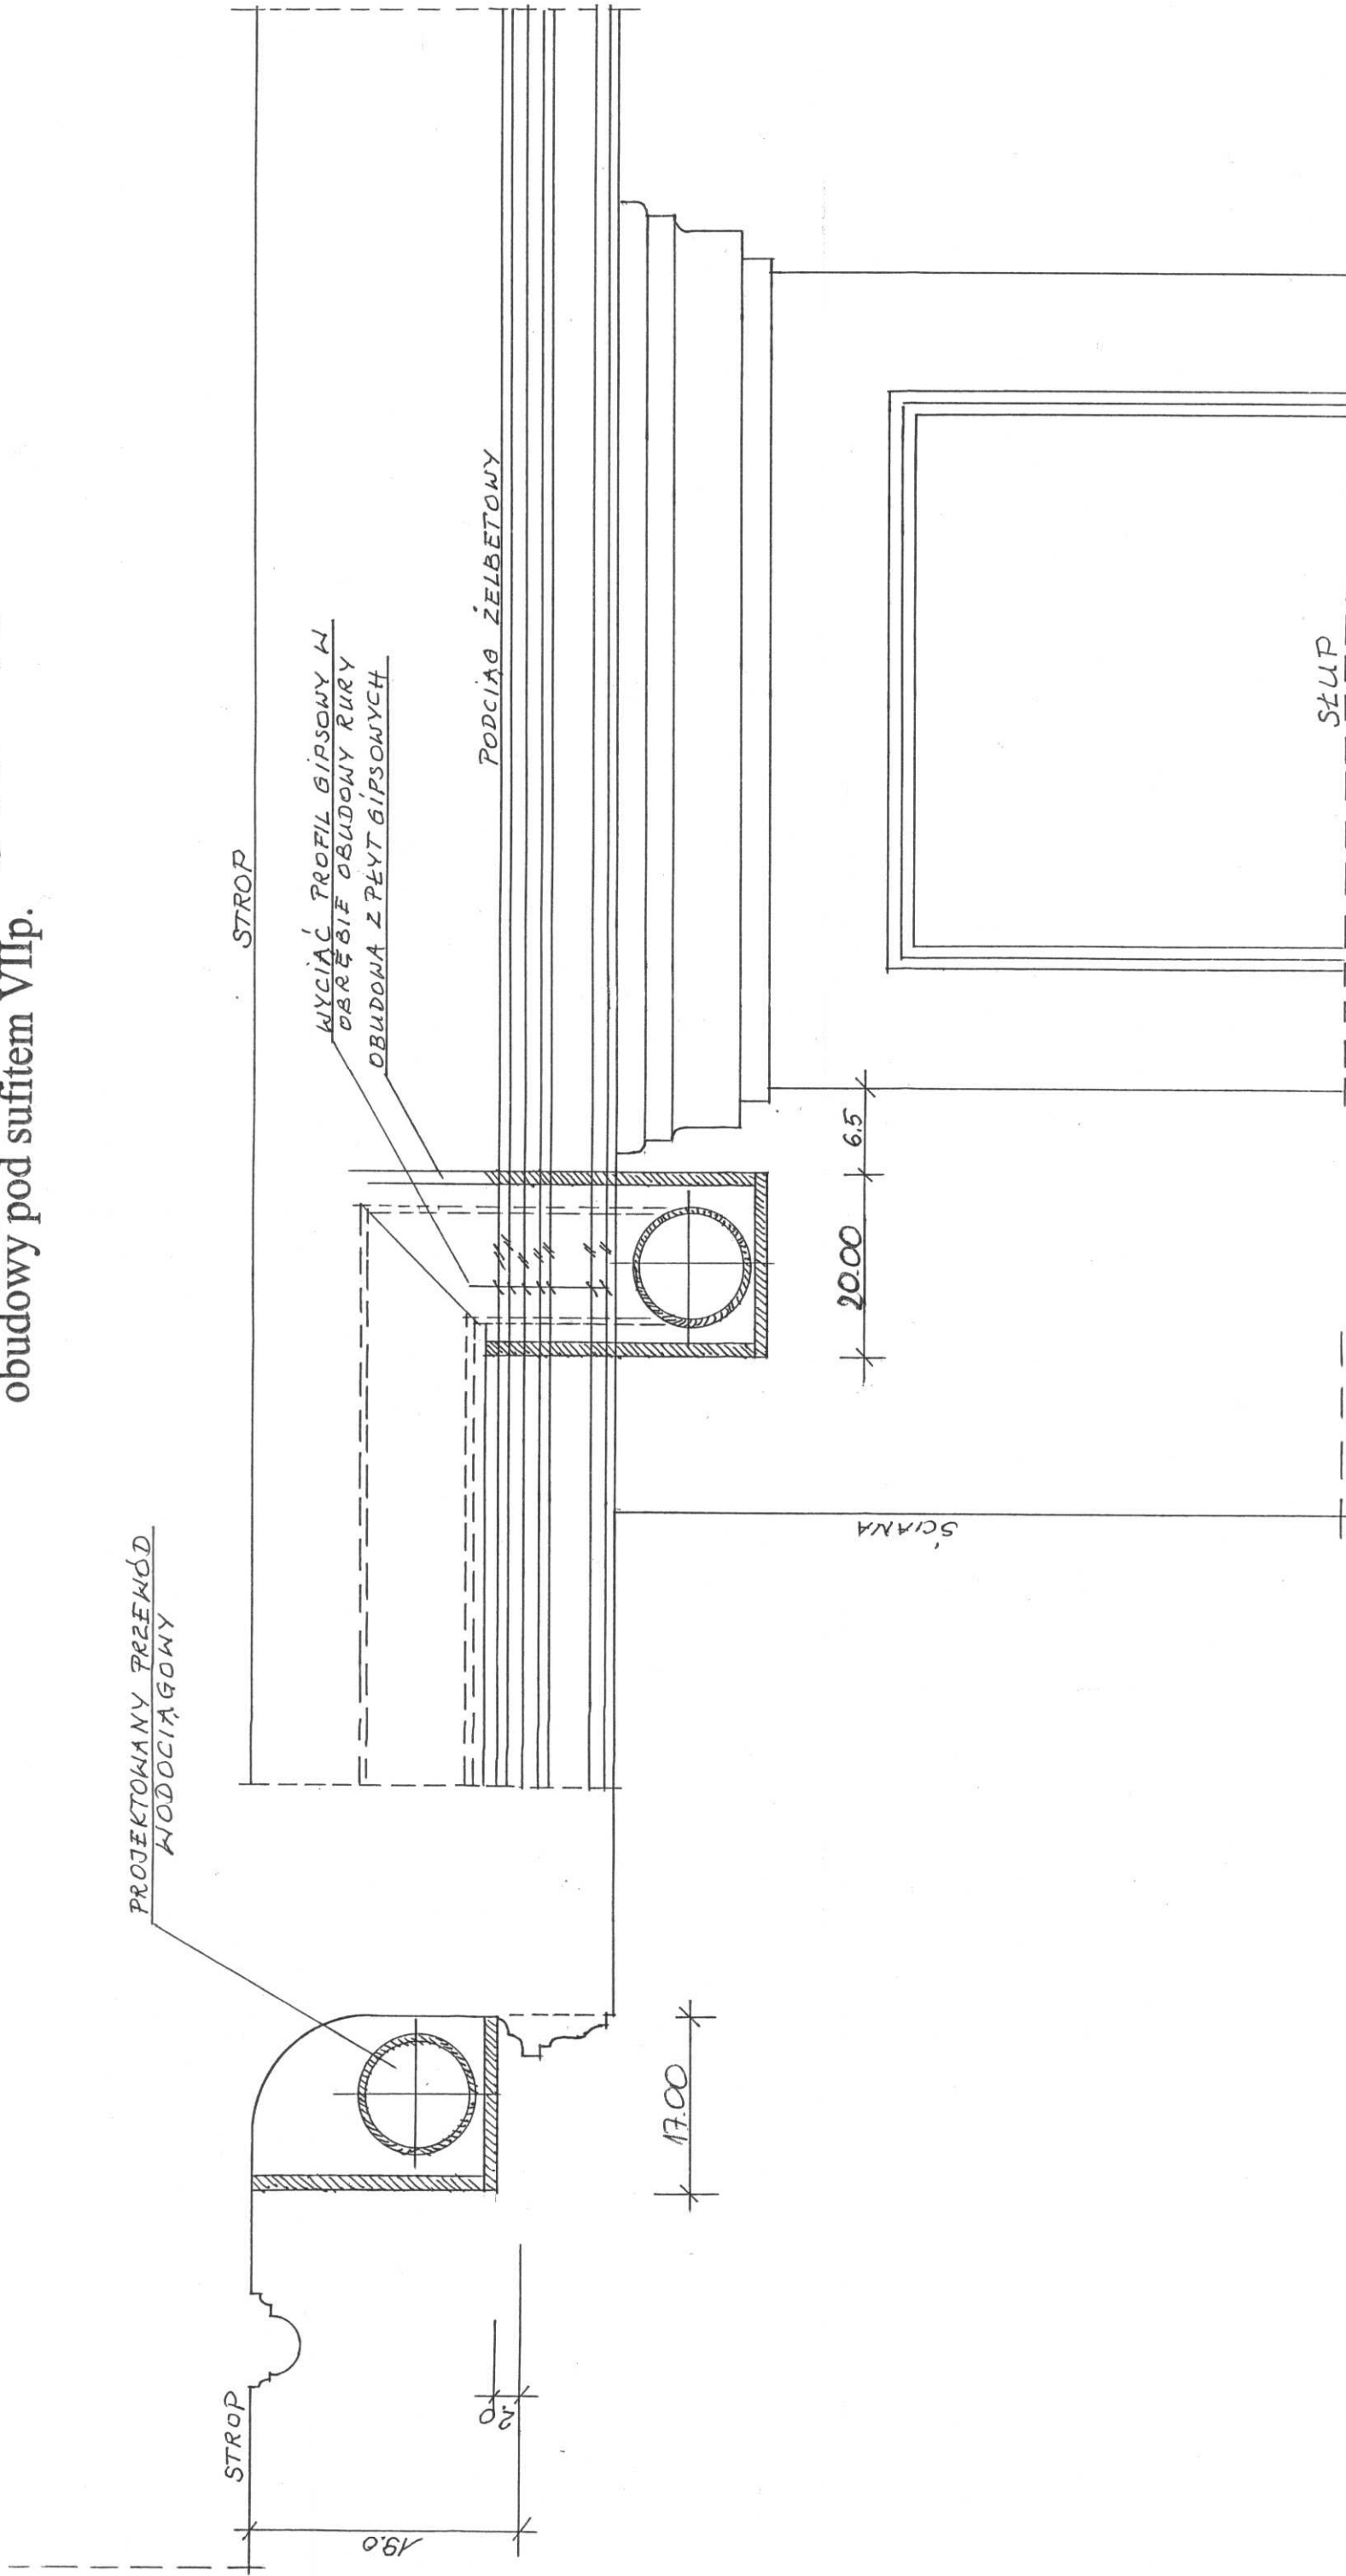

Inwestor: Podkarpacki Urząd Wojewódzki w Rzeszowie, ul. Grunwaldzka 15	
Nazwa opracowania: Wykonanie wewnętrznej wodnej instalacji p.pożarowej z wymianą hydrantów w budynku Podkarpackiego Urzędu Wojewódzkiego w Rzeszowie, ul. Grunwaldzka 15	
Nazwa rys.: Szczegół prowadzenia rurociągu p.poż. i jego obudowy pod sufitem VIIp.	nr rys.: A-2
Projektant: mgr Stanisław Kawa nr. nr A-138/83	skala 1:5
	XII.2010r.