
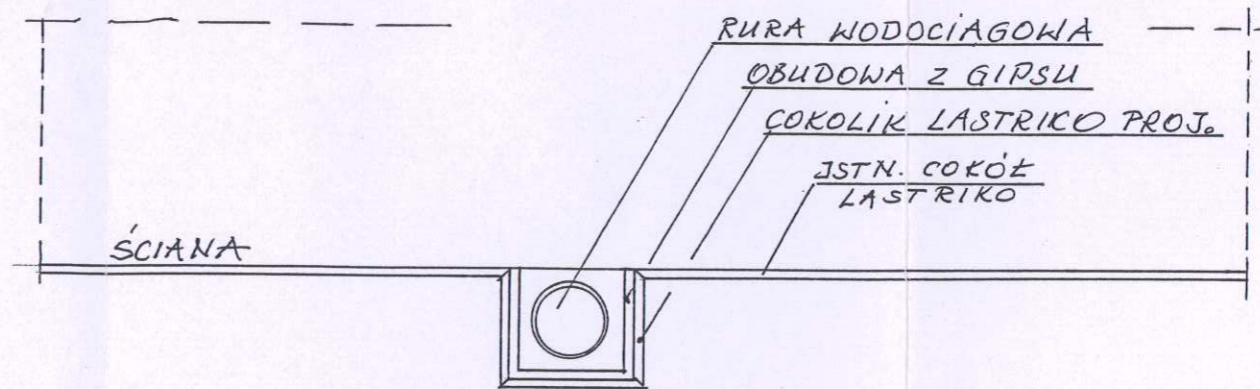


Obudowa pionu p.poż. - uzupełnienie cokołu
lastrykowego na płytach GK

przy

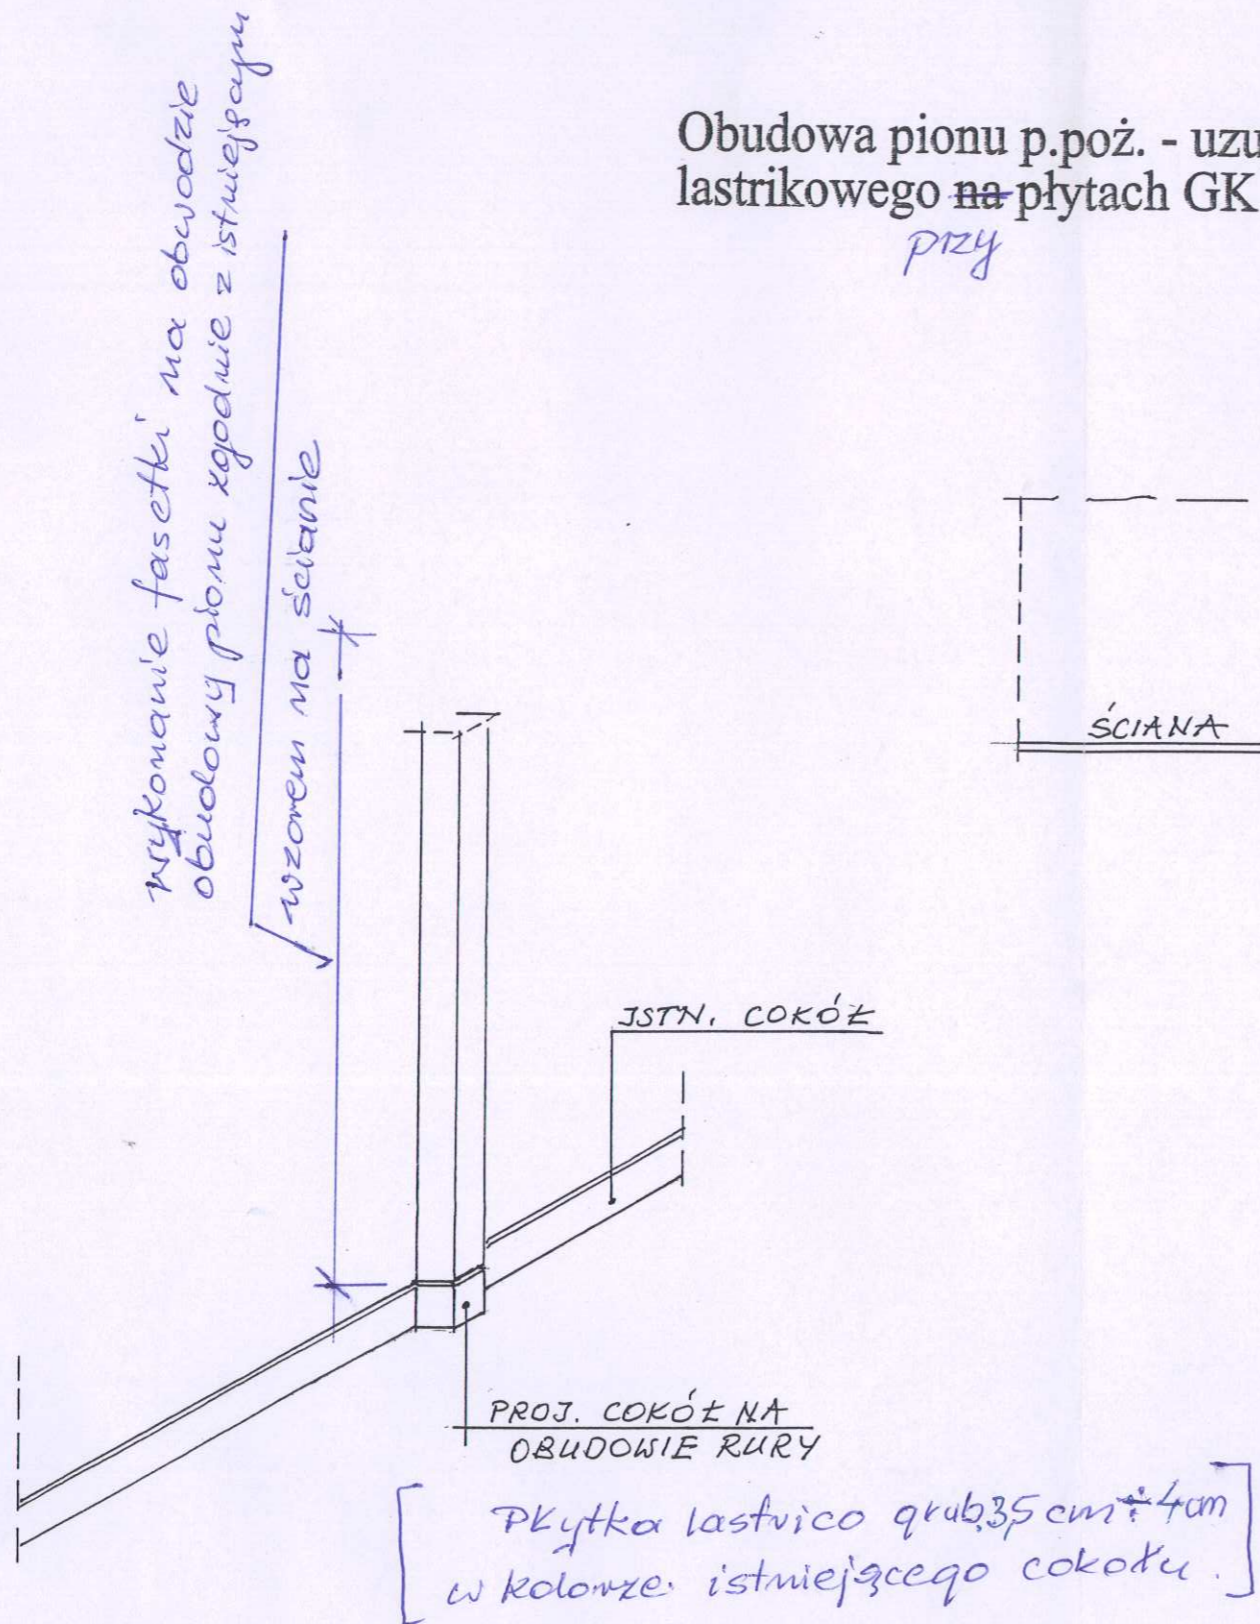

Investor:	Podkarpacki Urząd Wojewódzki w Rzeszowie, ul. Grunwaldzka 15	
Nazwa opracowania:	Wykonanie wewnętrznej wodnej instalacji p.pożarowej z wymianą hydrantów w budynku Podkarpackiego Urzędu Wojewódzkiego w Rzeszowie, ul. Grunwaldzka 15	
Nazwa rys.:	Obudowa pionu p.poż. - uzupełnienie cokołu lastrykowego na płytach GK	nr rys: A4
Projektant:	mgr Stanisław Kawa upr. nr A-138/83	<i>[Signature]</i> XII.2010r.