



Przekrój W-W

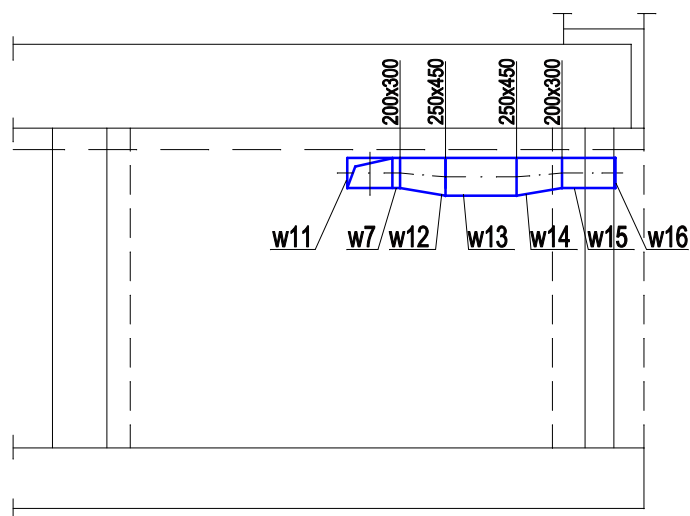

Przekrój Z-Z

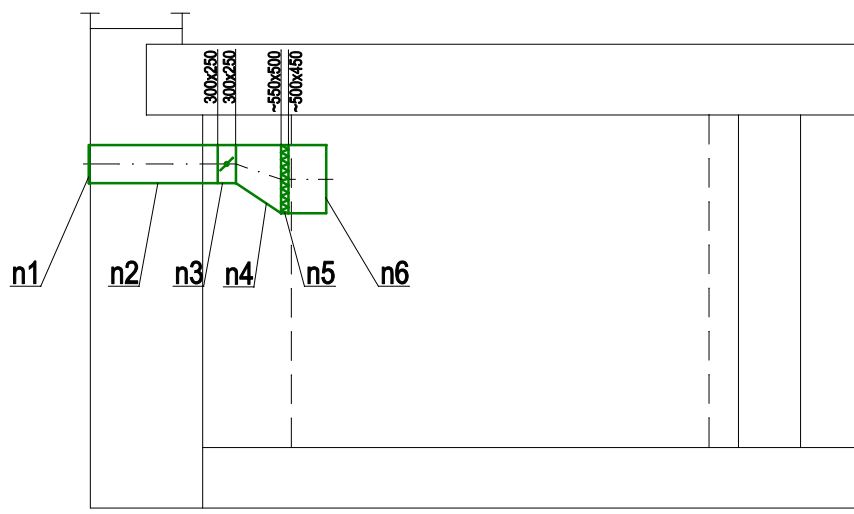

Inwestycja:	Wykonanie instalacji nawiewno - wywiewnej w pomieszczeniach suterren w budynku PUW w Rzeszowie, ul. Grunwaldzka 15	XII. 2009 Rys. nr 7
Nazwa rys.:	Przekrój W-W; Przekrój Z-Z	Skala 1:50
Projektant:	mgr inż. Tomasz Matuszkiewicz upr. nr PDK/0117/POOS/08	
Opracowała:	mgr inż. Magdalena Gaweł	
Sprawdził:	mgr inż. Janusz Sobala upr. nr 11/72	