


## Przekrój D-D

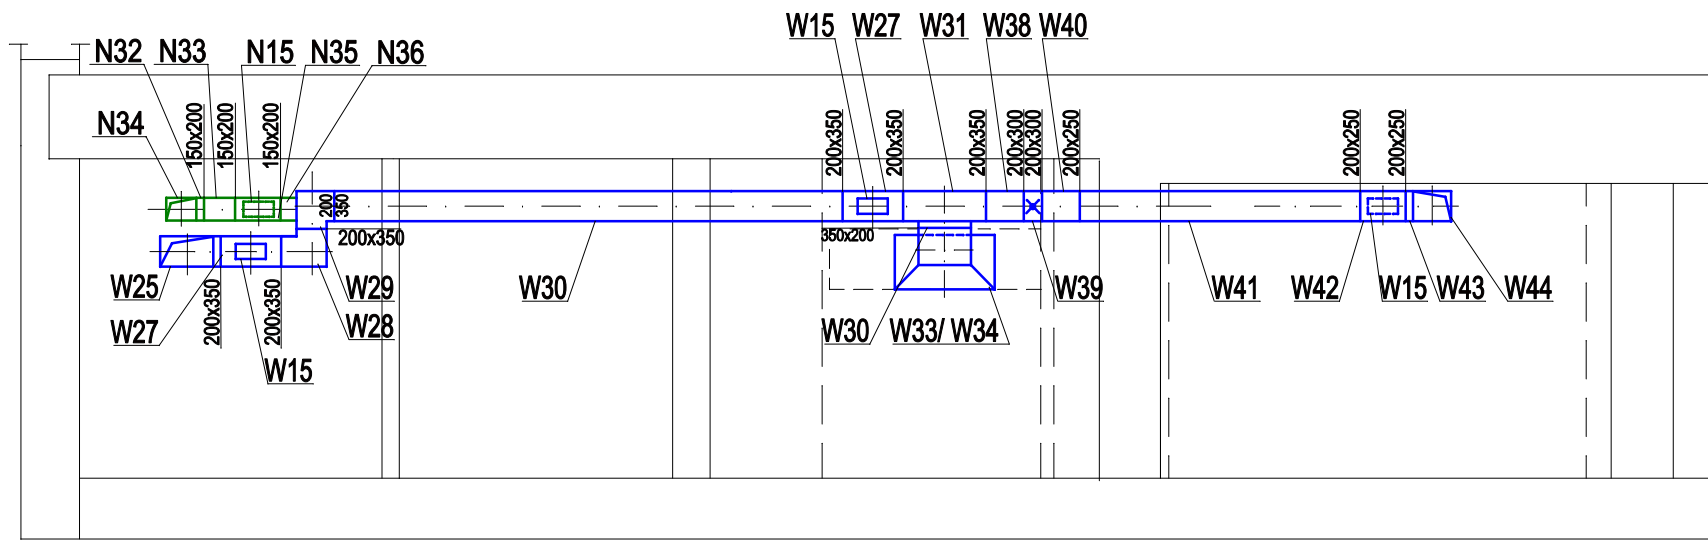

Inwestycja:	Wykonanie instalacji nawiewno - wywiewnej w pomieszczeniach suterenu w budynku PUW w Rzeszowie, ul. Grunwaldzka 15	XII. 2009
		Rys. nr 4
Nazwa rys.:	Przekrój D-D	Skala 1:50
Projektant:	mgr inż. Tomasz Matuszkiewicz upr. nr PDK/0117/POOS/08	
Opracowała:	mgr inż. Magdalena Gawel	
Sprawdził:	mgr inż. Janusz Sobala upr. nr 11/72	