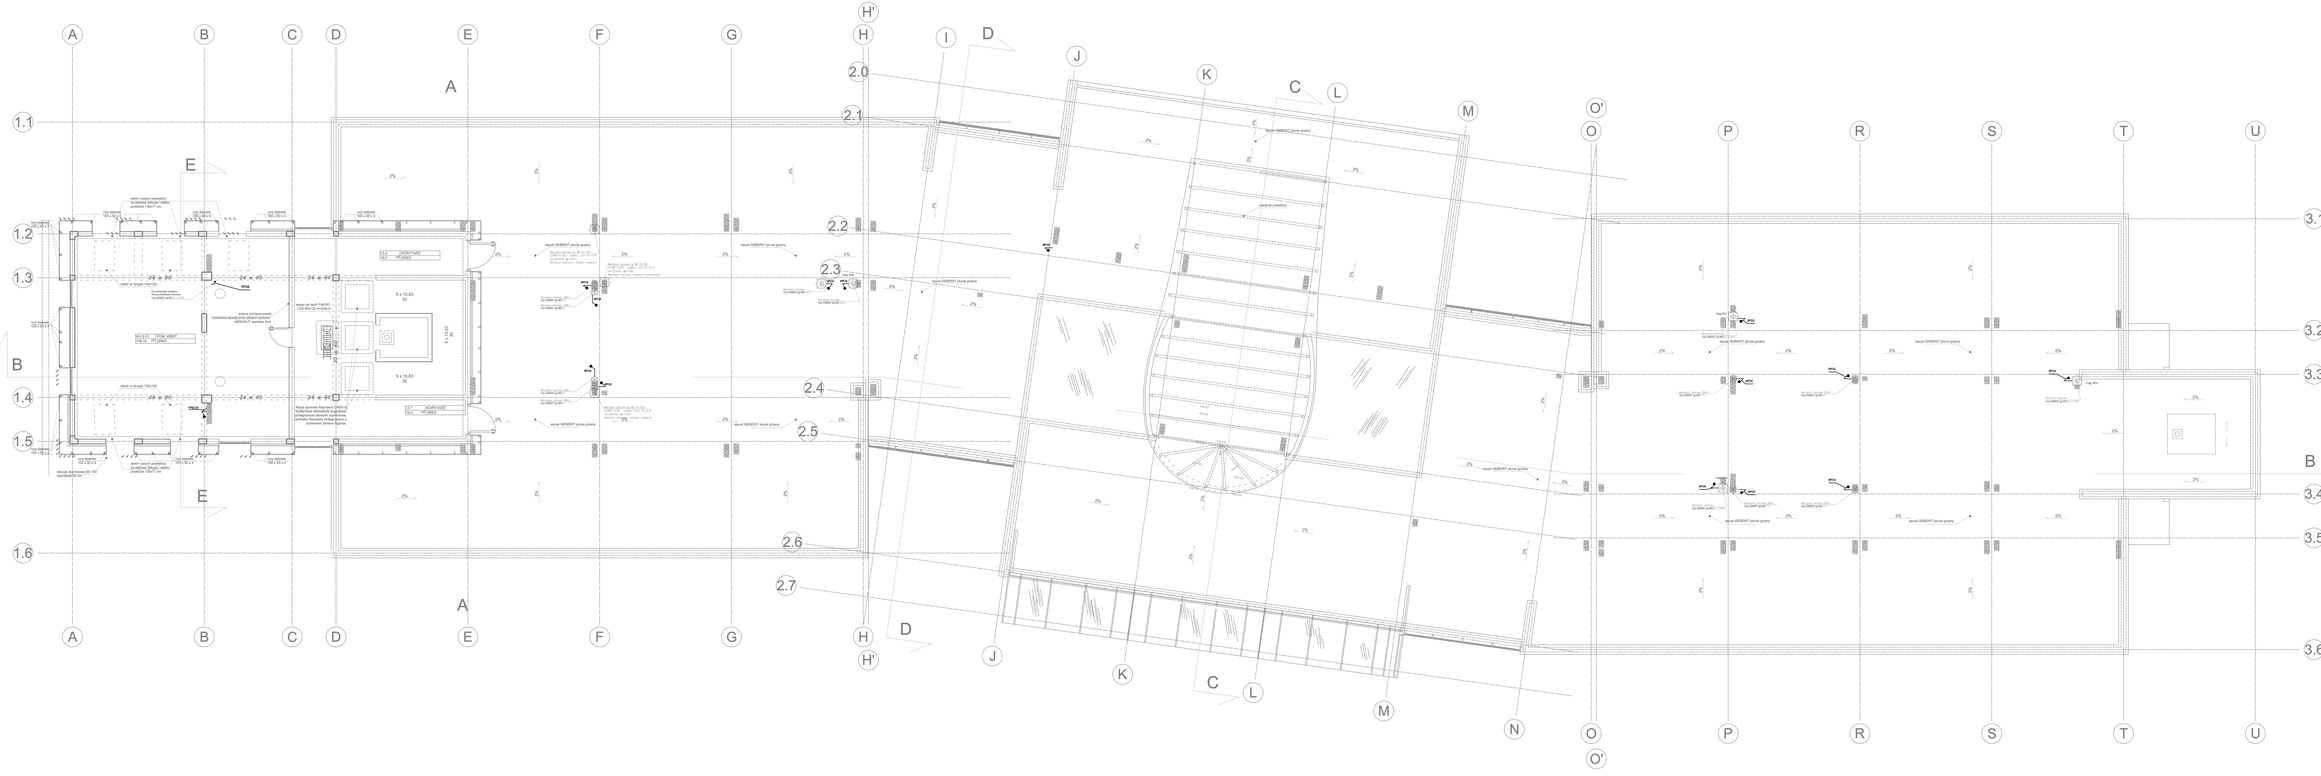
A
B
C
D
E
F
G
H
H'
I
J
K
L
M
N
O
O'
P
R
S
T
U
1.1
1.2
1.3
1.4
1.5
1.6
2.0
2.1
2.2
2.3
2.4
2.5
2.6
2.7
3.1
3.2
3.3
3.4
3.5
3.6
PARTER
HORIZONTAL
1.1 PARTER
1.2 HORIZONTAL
1.3 PARTER
1.4 HORIZONTAL
9 x 15,83
30
9 x 15,83
30
wyrównanie posadzki betonowej szybkiej wylewki
HERAKLIT wariofon floor
Miejsce dystrybucji Roztworu CHRIS-O
Miejsce dystrybucji Roztworu CHRIS-O
przeciwko zamarzaniu zbiornik ocieplony,
przeciwko zamarzaniu z
wyposażeniem Sistema Spyrka
wpust GEBERIT płynie grzany
wpust GEBERIT płynie grzany
wpust GEBERIT płynie grzany