


Rzut suteren  
skala 1:100

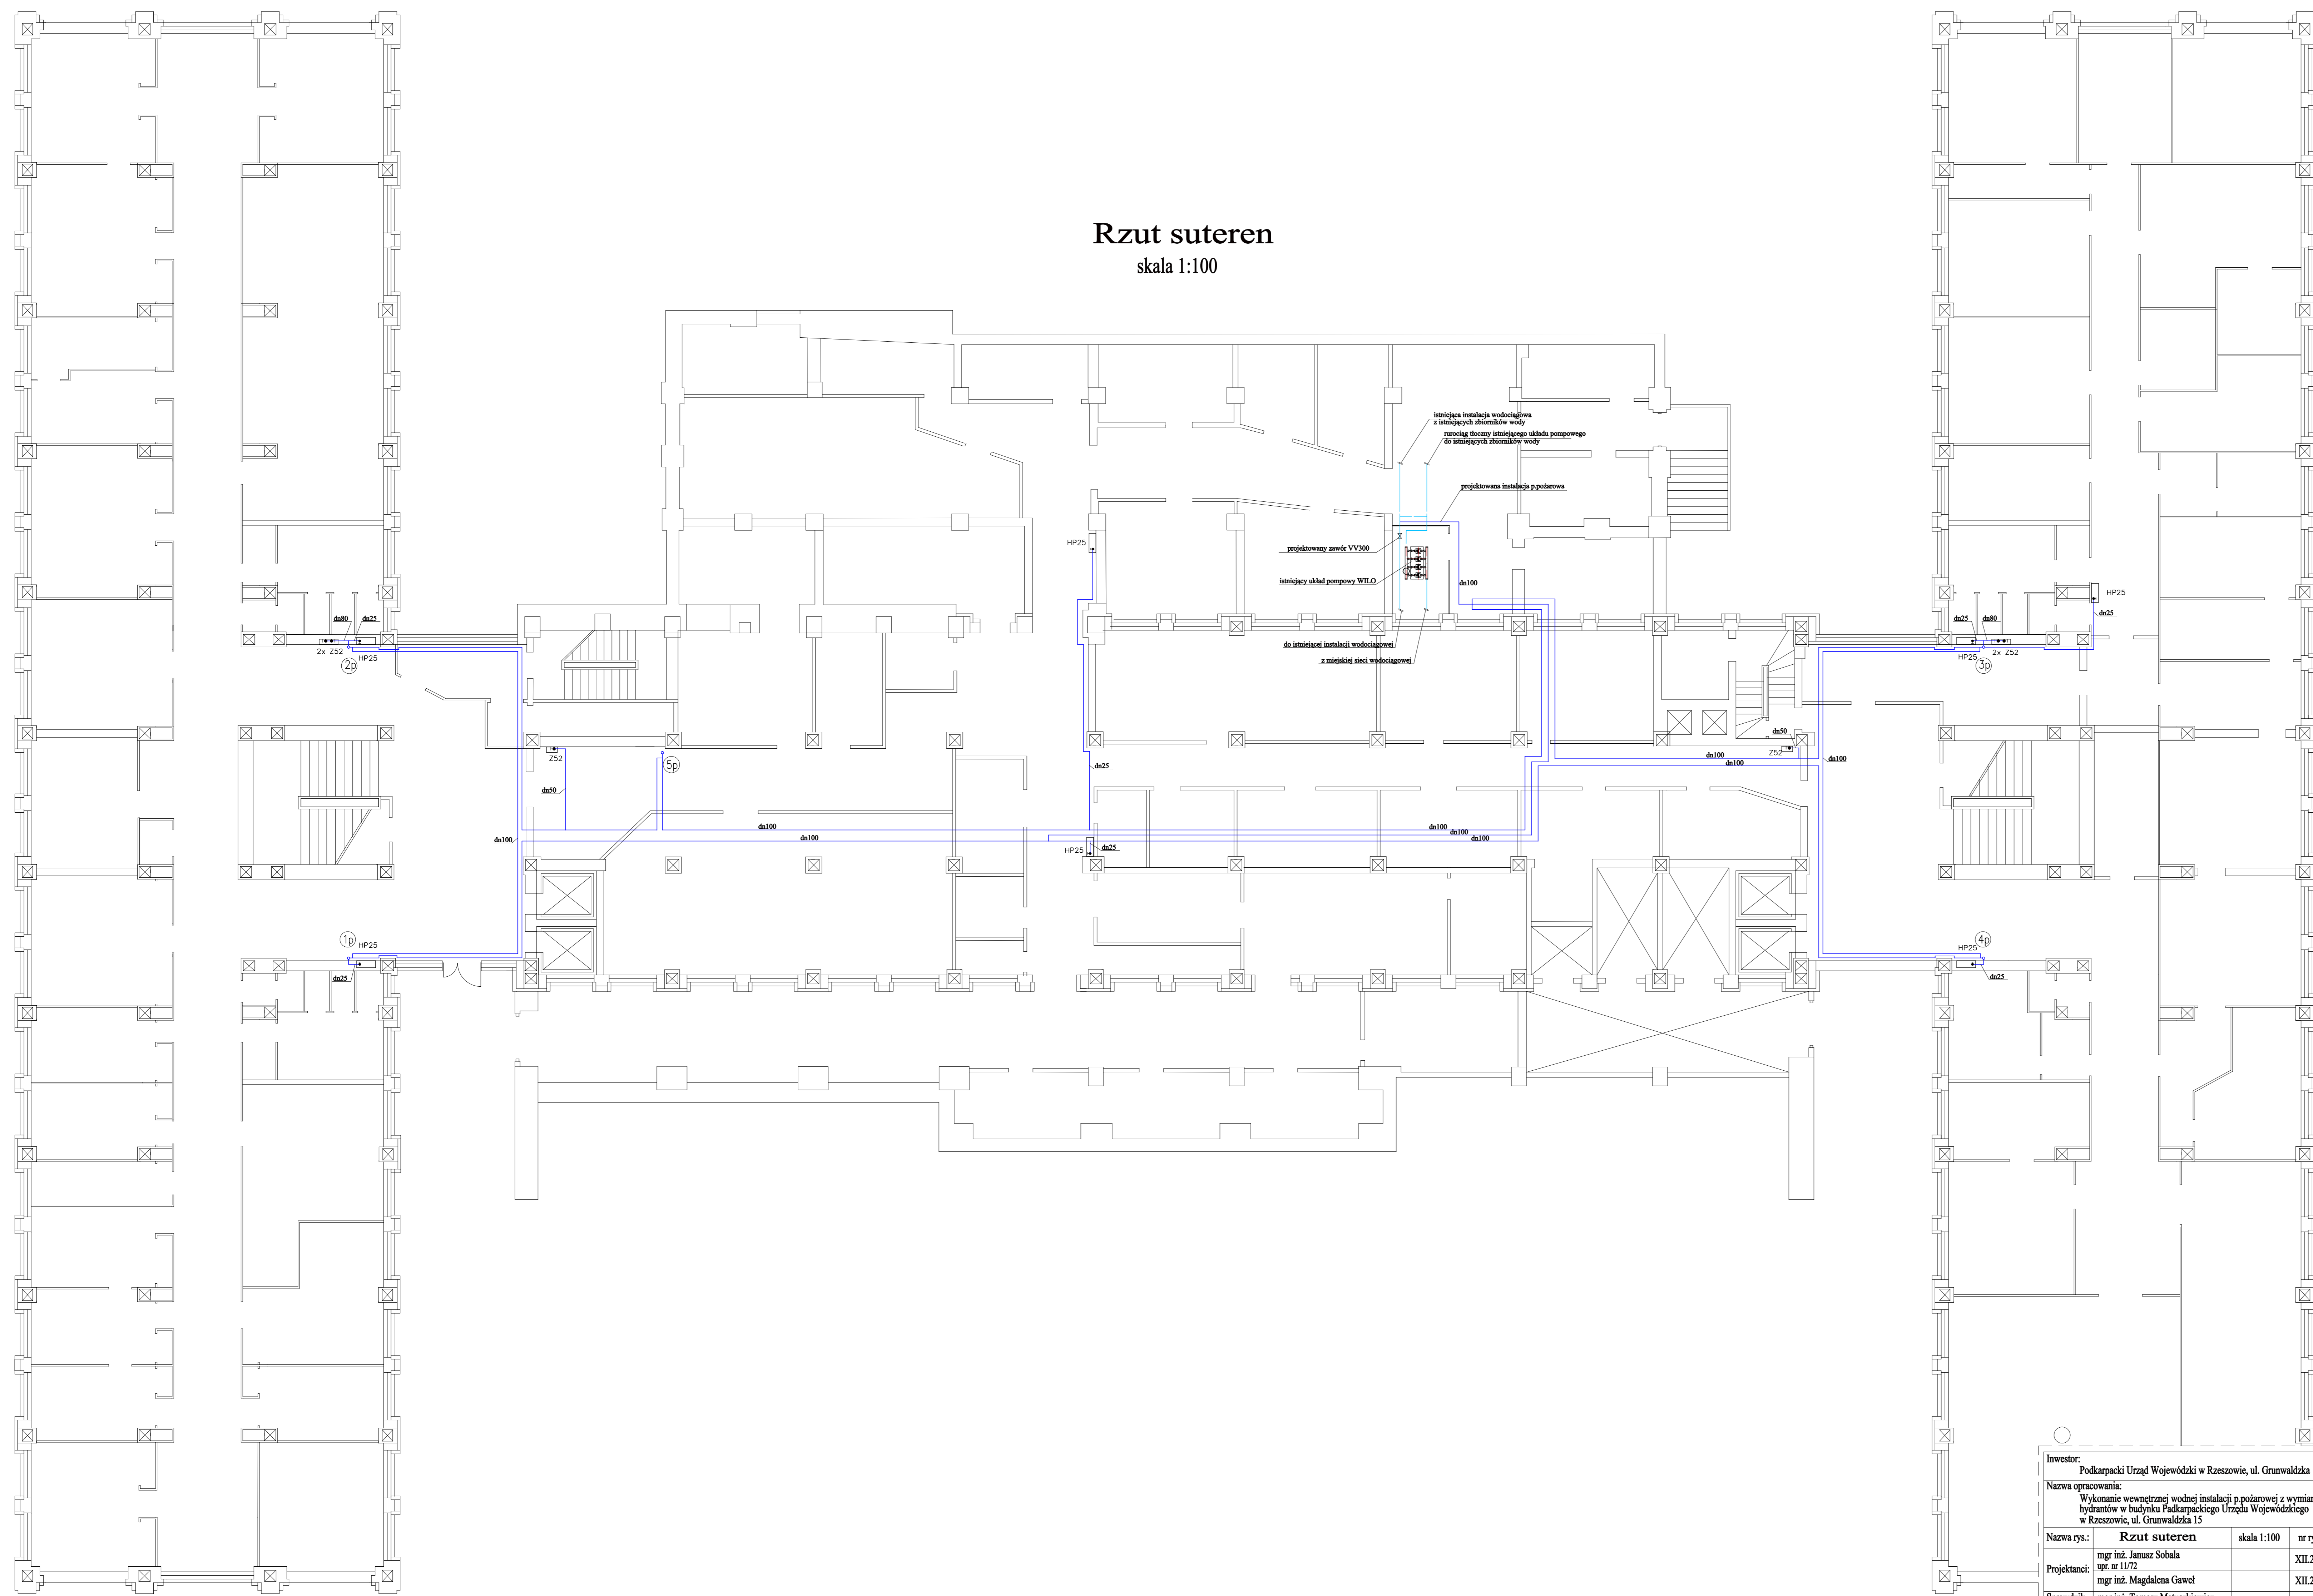

Inwestor: Podkarpacki Urząd Wojewódzki w Rzeszowie, ul. Granwaldzka 15			
Nazwa opracowania: Wykonanie wewnętrznej wodnej instalacji p-pożarowej z wymianą hydrantów w budynku Podkarpackiego Urzędu Wojewódzkiego w Rzeszowie, ul. Granwaldzka 15			
Nazwa rysa:	Rzut suteren	skala 1:100	nr rysa:
Projektanci:	mgr inż. Janusz Sobala mgr inż. Magdalena Gawel		XII.2010r. XII.2010r.
Sprawdził:	mgr inż. Tomasz Matuszkiewicz		XII.2010r.
	mgr inż. FDK/0117P008/08		