


Rzut VII piętra

skala 1:100

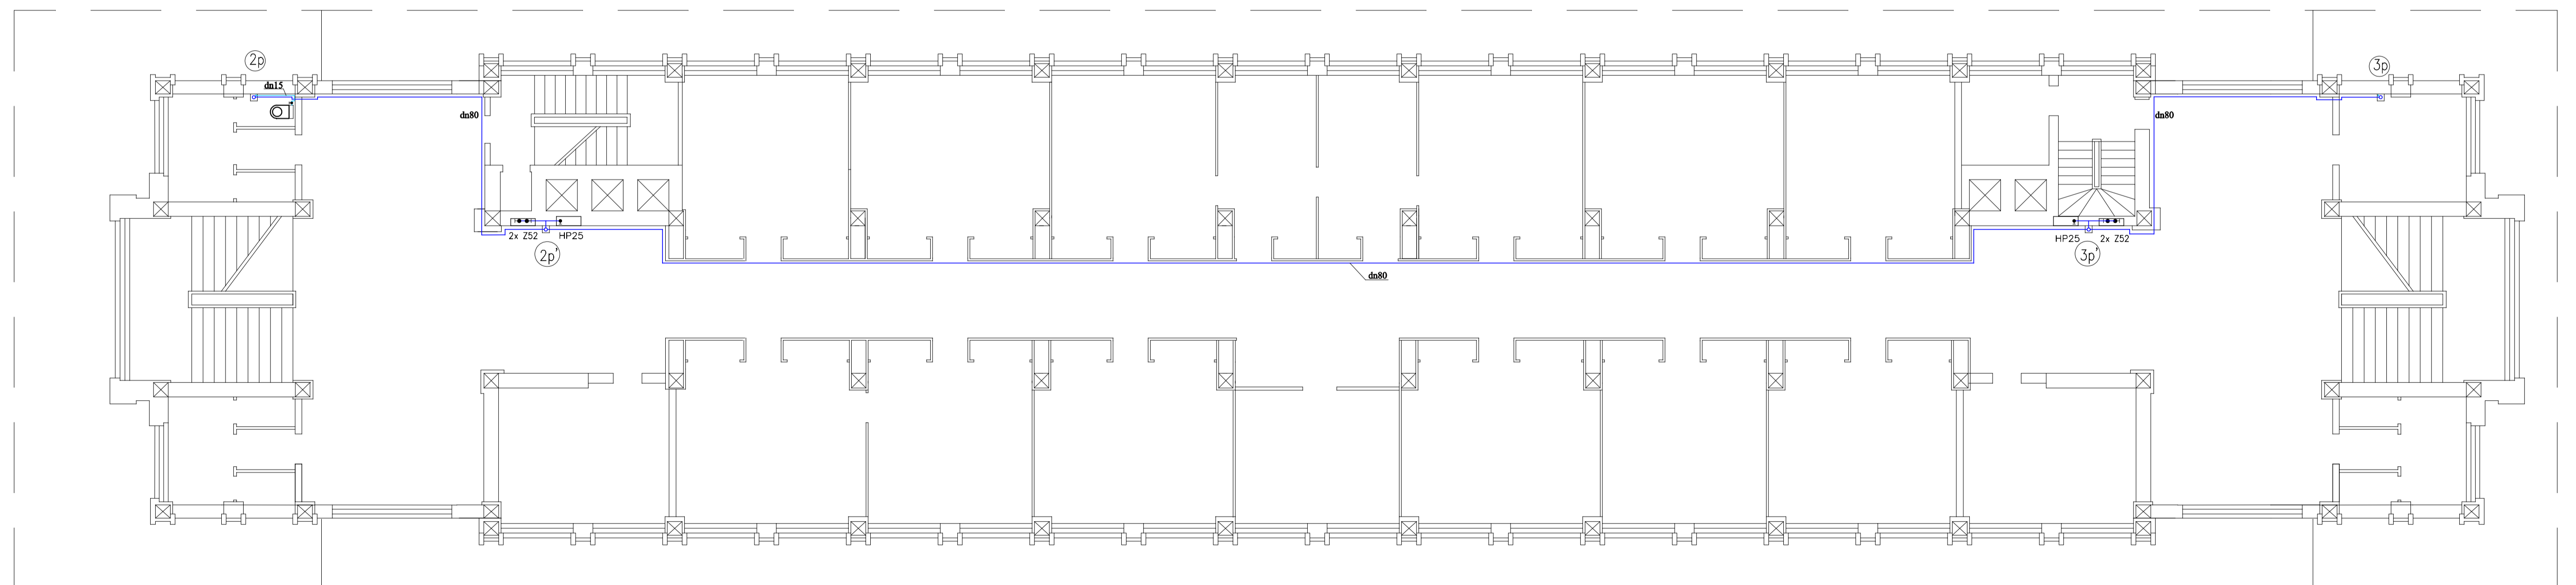

Investor:	Podkarpacki Urząd Wojewódzki w Rzeszowie, ul. Grunwaldzka 15		
Nazwa opracowania:	Wykonanie wewnętrznej wodnej instalacji p.pożarowej z wymianą hydrantów w budynku Podkarpackiego Urzędu Wojewódzkiego w Rzeszowie, ul. Grunwaldzka 15		
Nazwa rys.:	Rzut VII piętra	skala 1:100	nr rys.:
Projektanci:	mgr inż. Janusz Sobala upr. nr 11/72		XII.2010r.
	mgr inż. Magdalena Gaweł		XII.2010r.
Sprawił:	mgr inż. Tomasz Matuszkiewicz upr. nr PDK/0117/POOS/08		XII.2010r.