


# Aksonometria

skala 1:100

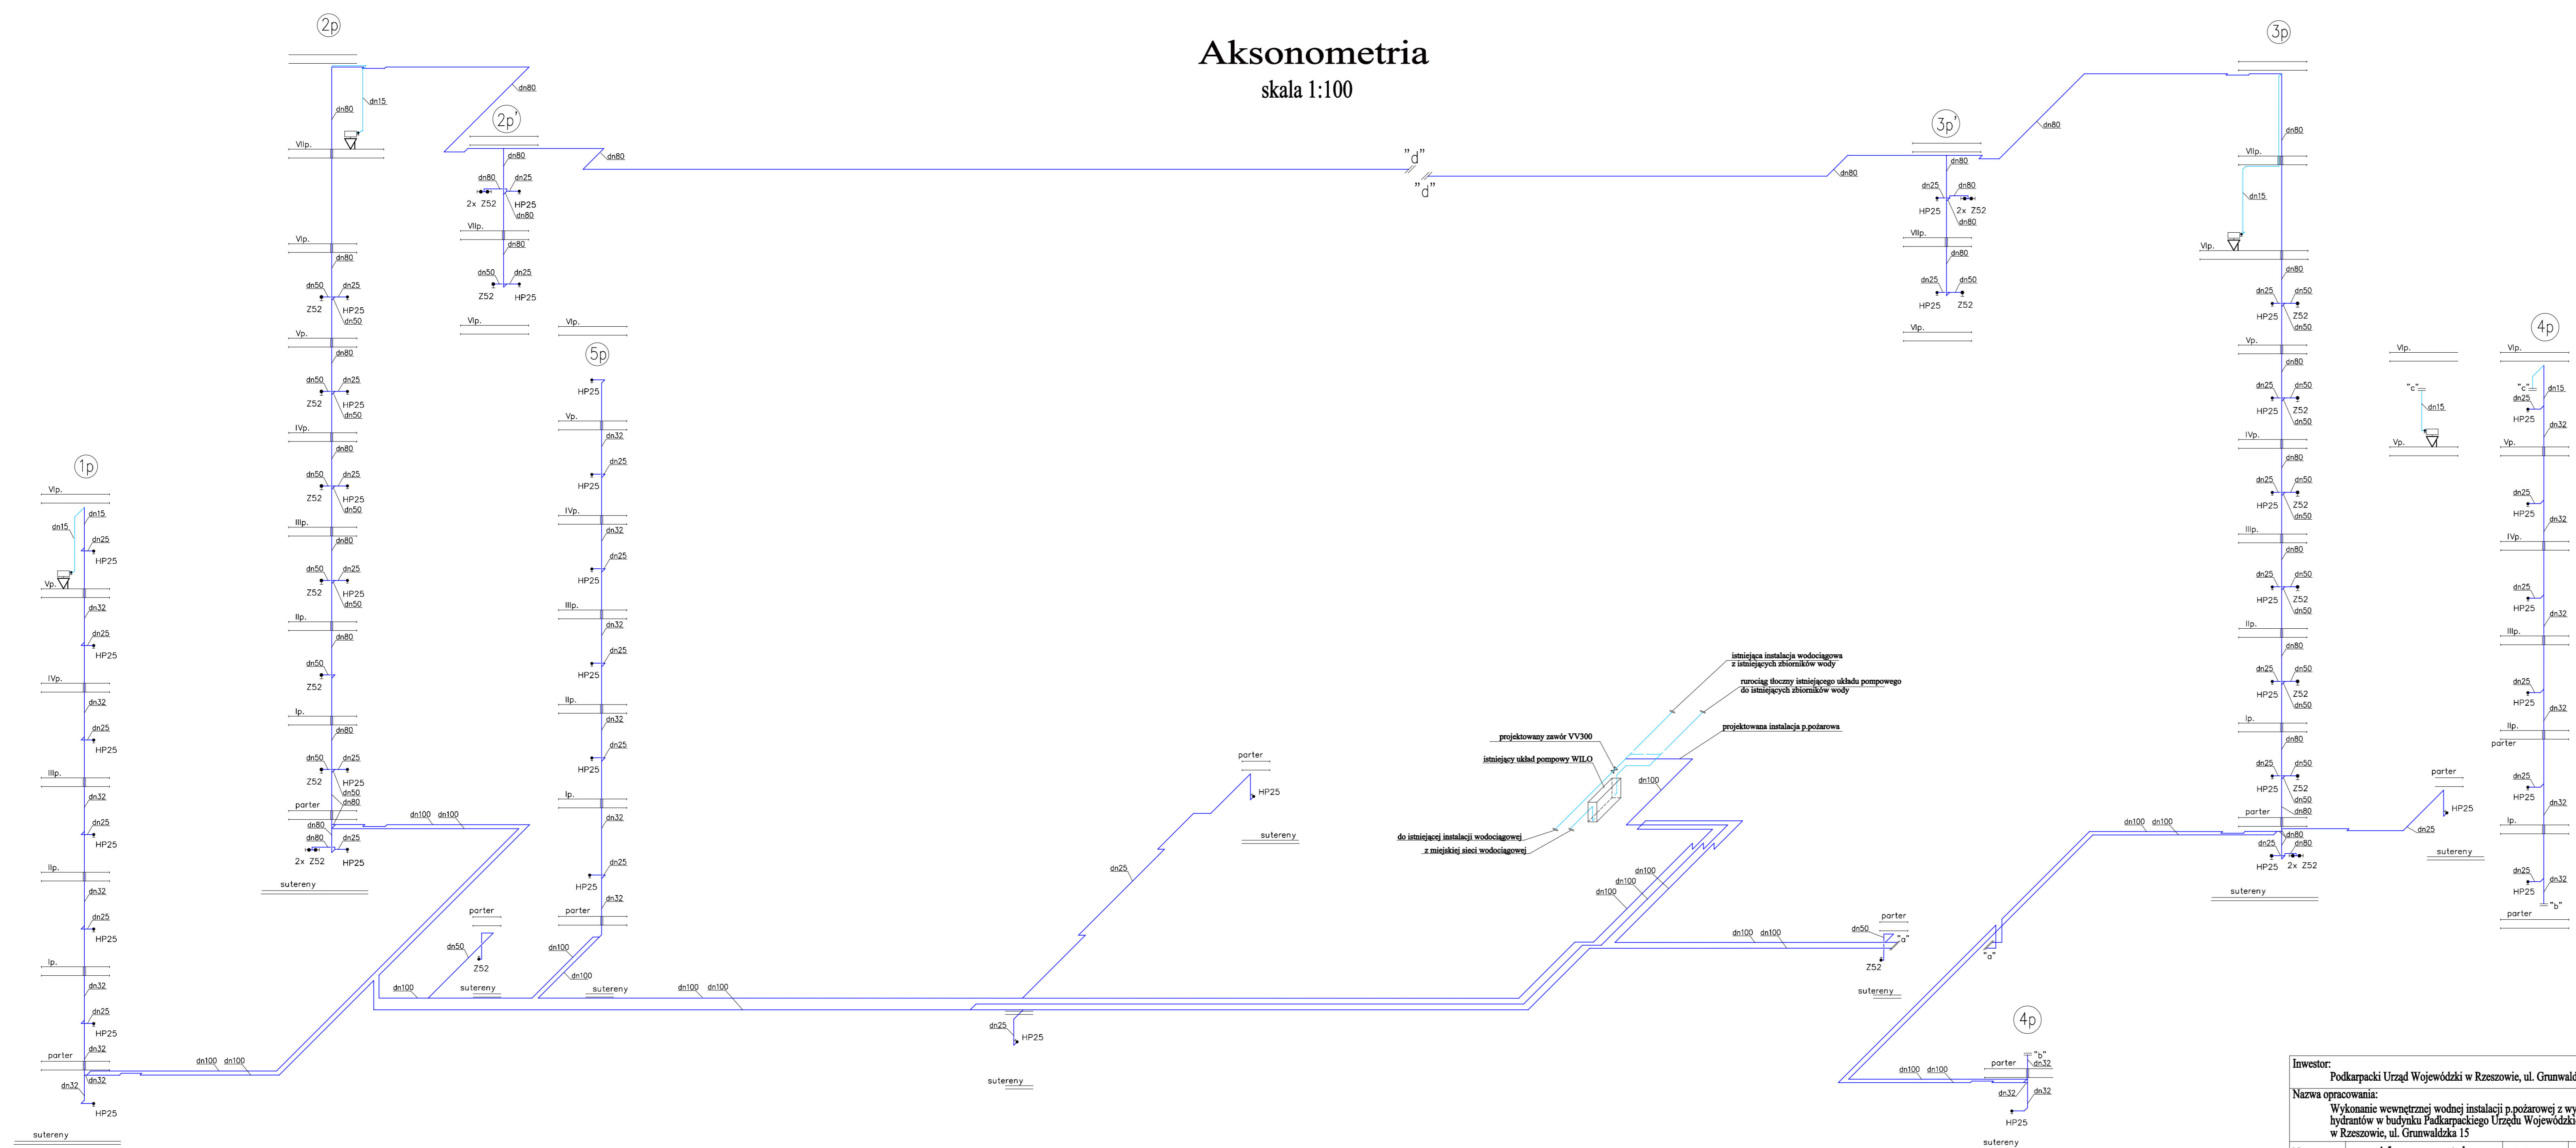

Investor:	Podkarpacki Urząd Wojewódzki w Rzeszowie, ul. Grunwaldzka 15		
Nazwa opracowania:	Wykonanie wewnętrznej wodnej instalacji podziemnej z wymianą hydrantów w budynku Podkarpackiego Urzędu Wojewódzkiego w Rzeszowie, ul. Grunwaldzka 15		
Nazwa rys.:	Aksonometria	skala 1:100	nr rys.:
Projektanci:	mgr inż. Janusz Sobala mgr inż. Magdalena Gawel		XII.2010r.
Sprawdził:	mgr inż. Tomasz Muszkiewicz		XII.2010r.
	reg. nr PDK.011.1.PK.0308		