


Rzut II piętra
skala 1:100

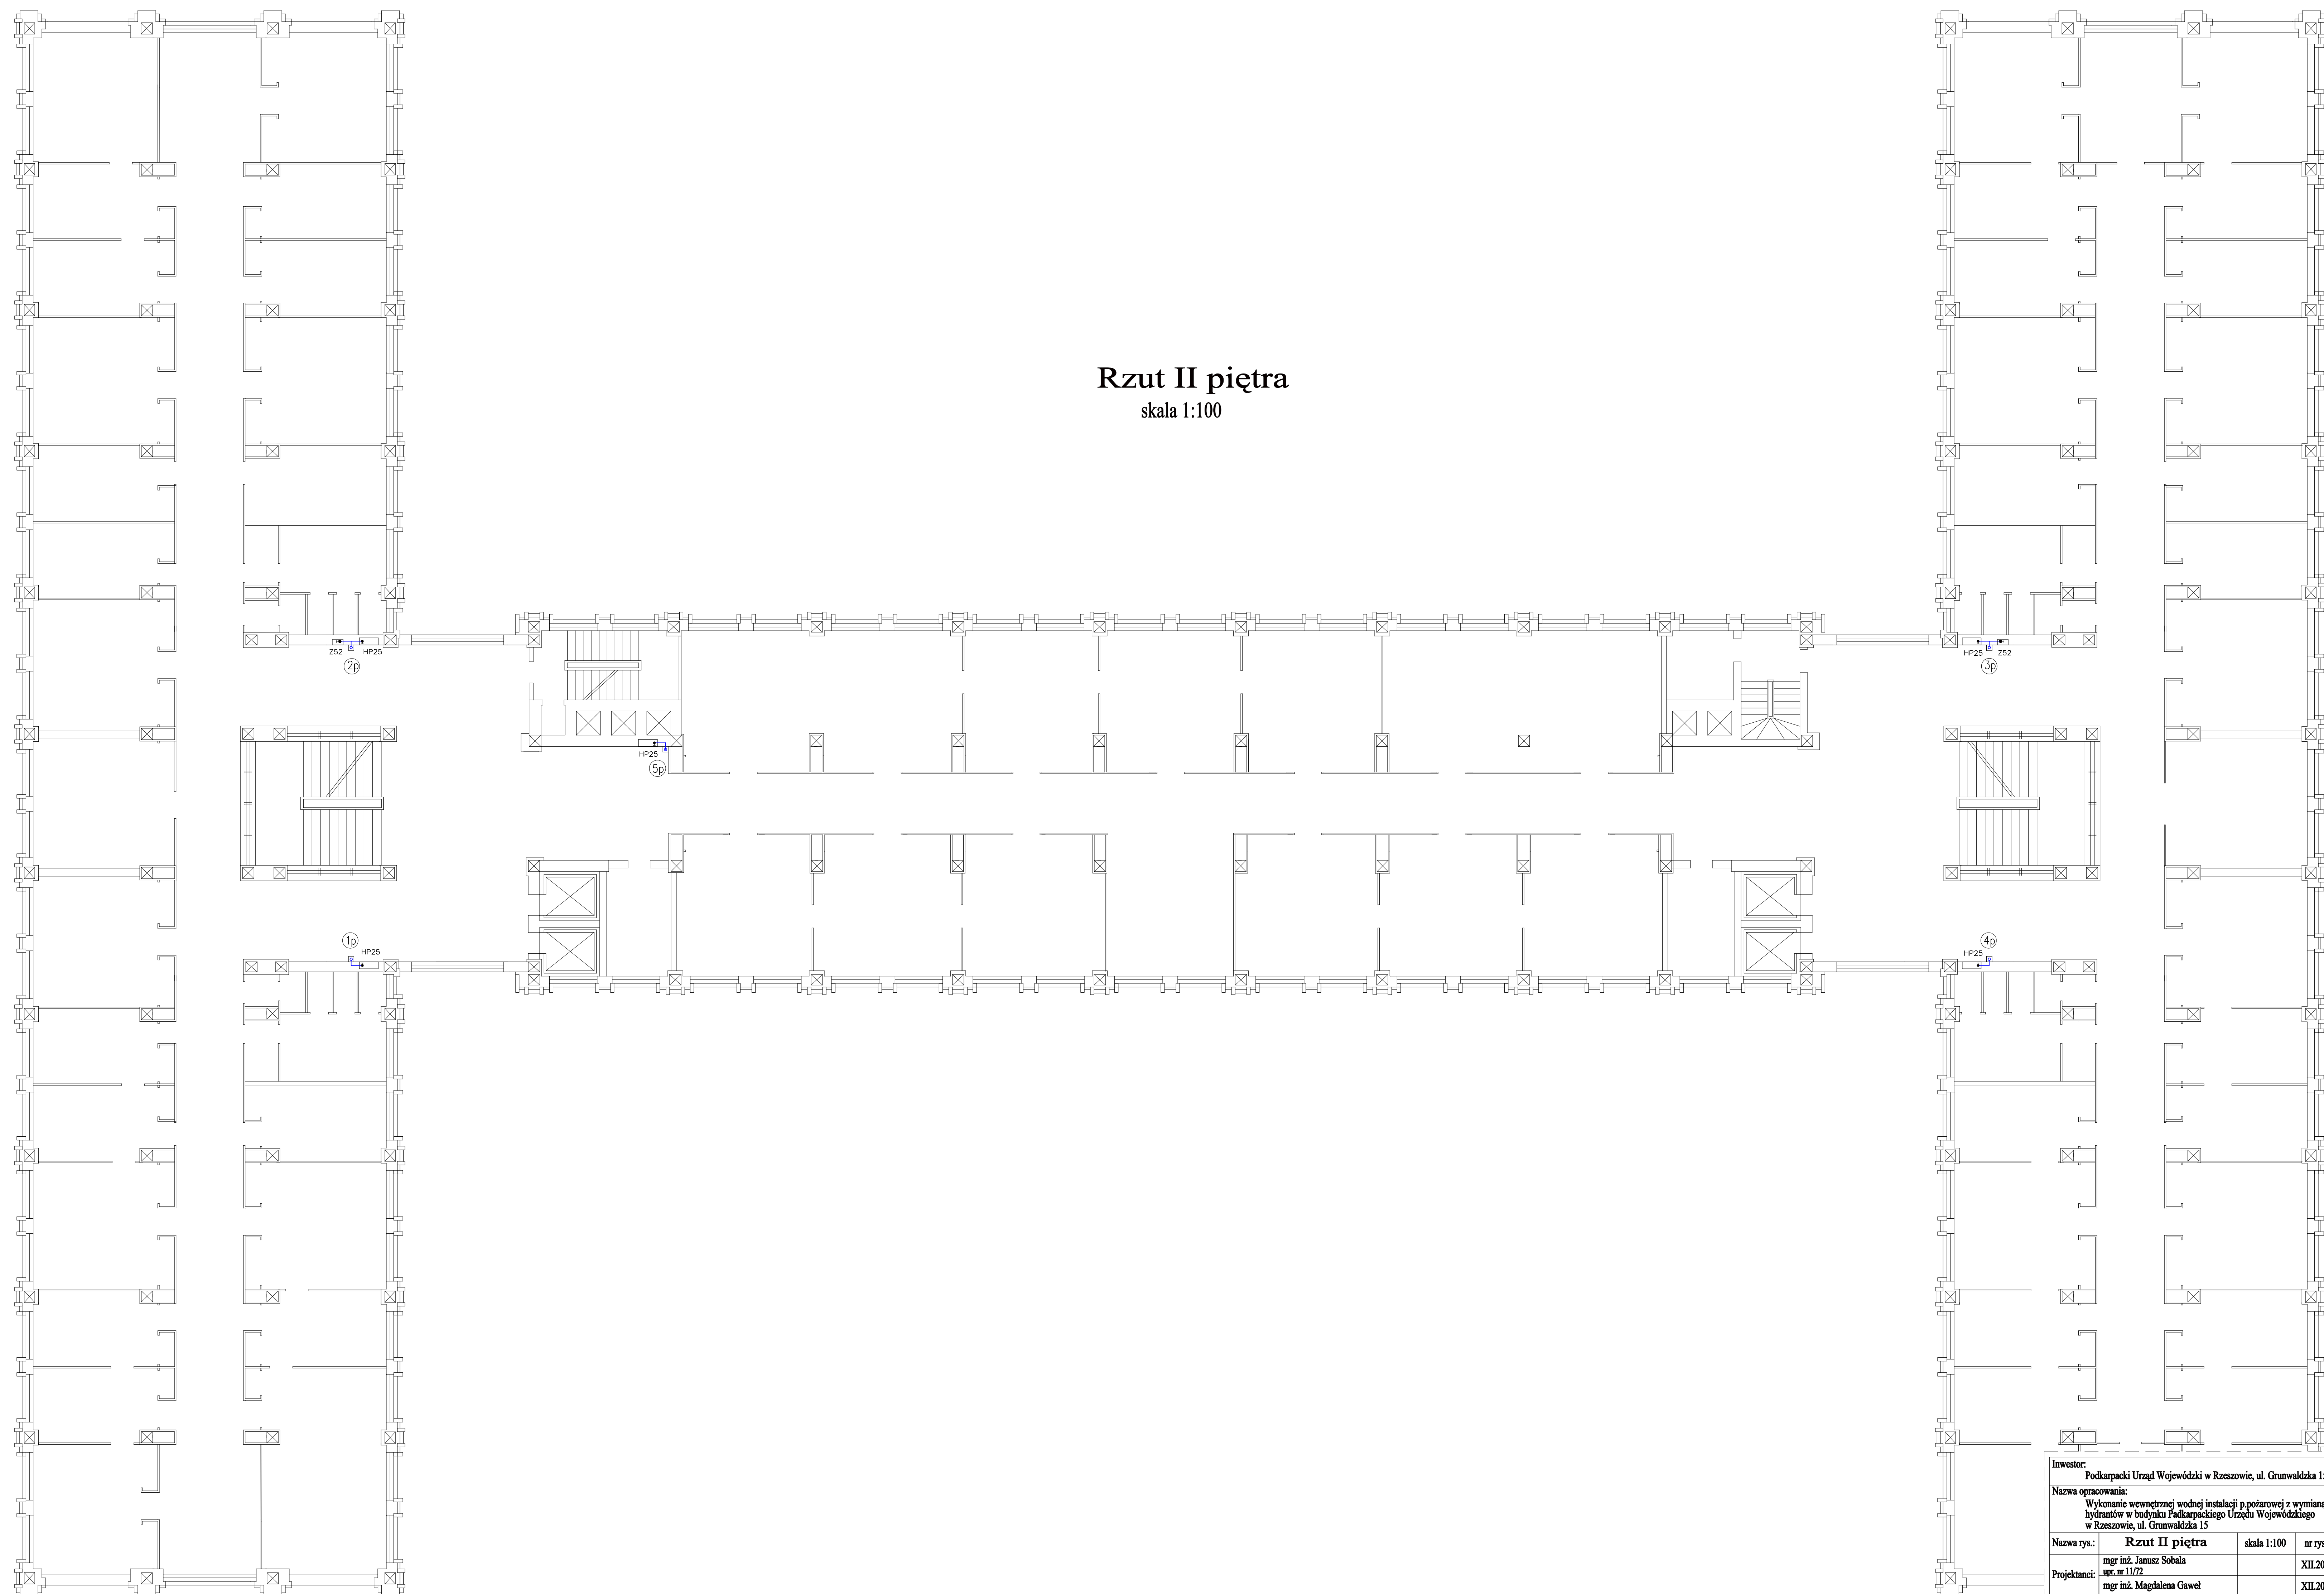

Inwestor: Podkarpacki Urząd Wojewódzki w Rzeszowie, ul. Grunwaldzka 15		
Nazwa opracowania: Wykonanie wewnętrznej wodnej instalacji i polozowej z wymianą hydrantów w budynku Podkarpackiego Urzędu Wojewódzkiego w Rzeszowie, ul. Grunwaldzka 15		
Nazwa rys.:	Rzut II piętra	skala 1:100
Projektant:	mgr inż. Janusz Sobala spr. inż. 1172	nr rys. XII.2010r.
Sprawił:	mgr inż. Magdalena Gaweł	XII.2010r.
	mgr inż. Tomasz Manużkiewicz spr. w POK.0117/POK0808	XII.2010r.

II piętra