


# Rzut VI piętra

skala 1:100

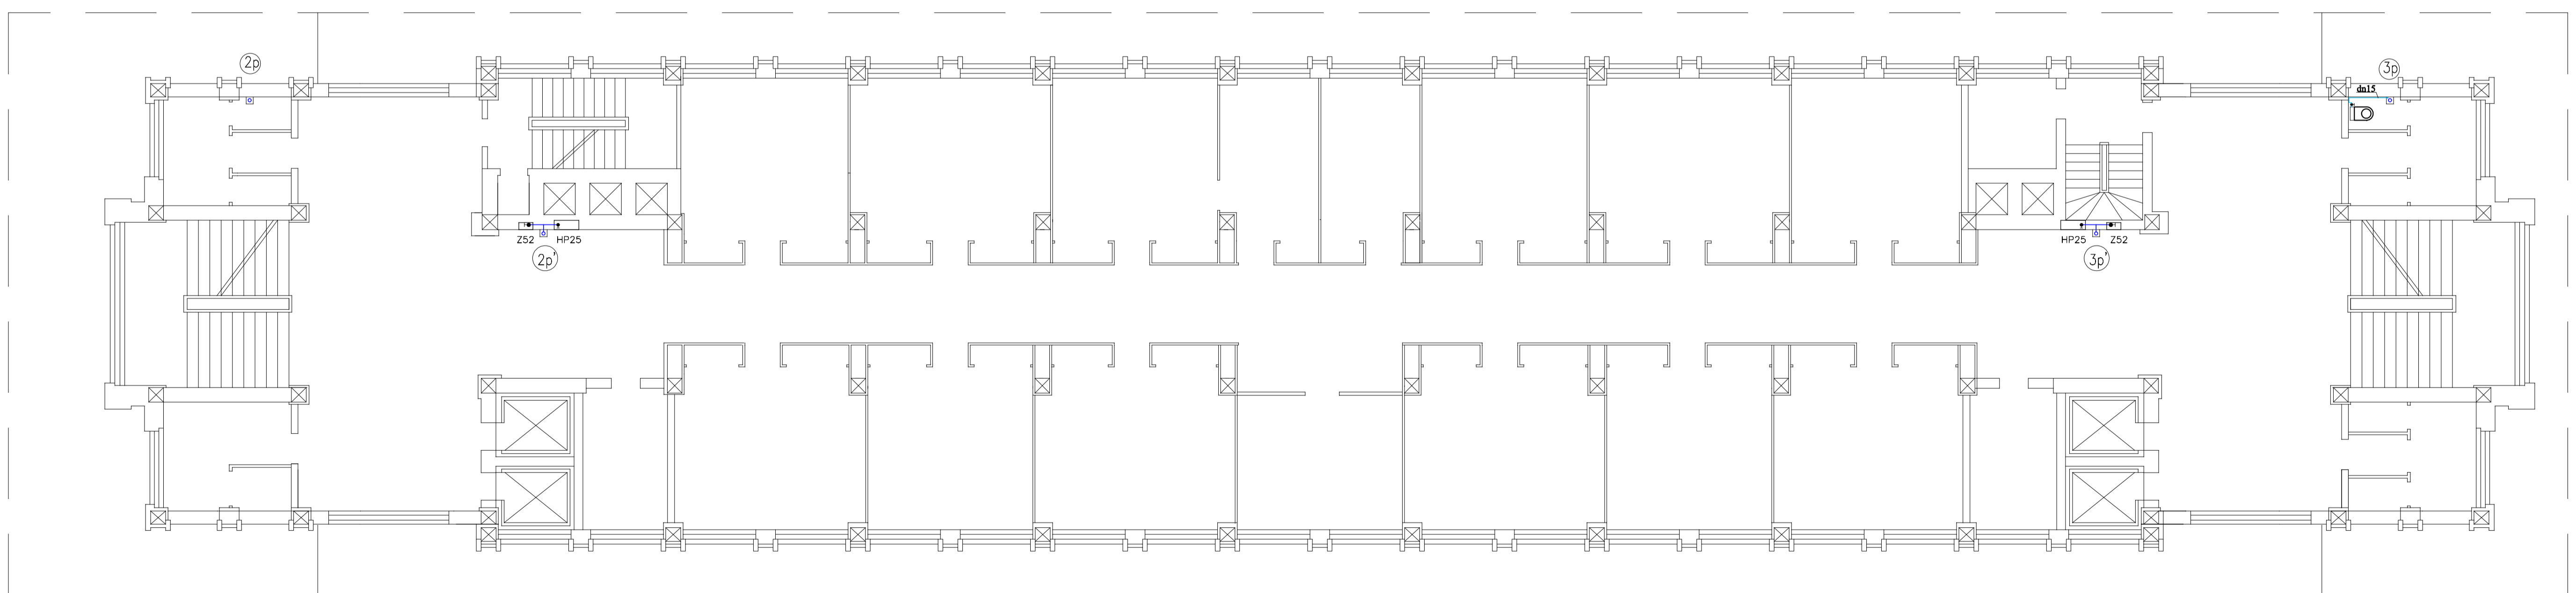

Inwestor: Podkarpacki Urząd Wojewódzki w Rzeszowie, ul. Grunwaldzka 15			
Nazwa opracowania: Wykonanie wewnętrznej wodnej instalacji p.pożarowej z wymianą hydrantów w budynku Podkarpackiego Urzędu Wojewódzkiego w Rzeszowie, ul. Grunwaldzka 15			
Nazwa rys.:	Rzut VI piętra	skala 1:100	nr rys:
Projektanci:	mgr inż. Janusz Sobala upr. nr 11/72		XII.2010r.
	mgr inż. Magdalena Gaweł		XII.2010r.
Sprawił:	mgr inż. Tomasz Matuszkiewicz upr. nr PDK/0117/POOS/08		XII.2010r.